



MAURO PAROLINI
INGEGNERIA E ARCHITETTURA

Luogo: **ITC STYLE TOSCOLANO**
Via Sant'Ambrogio

Oggetto: **ALLEGATO 1**


TA2

oggetto della tavola:


- planimetria generale 1:250
- giardino 1:100
- pianta piano terra, primo 1:100
- soluzione d'arredo piano terra, primo 1:100
- box auto 1:50




Maggio 2015 E' vietata la riproduzione anche parziale senza autorizzazione

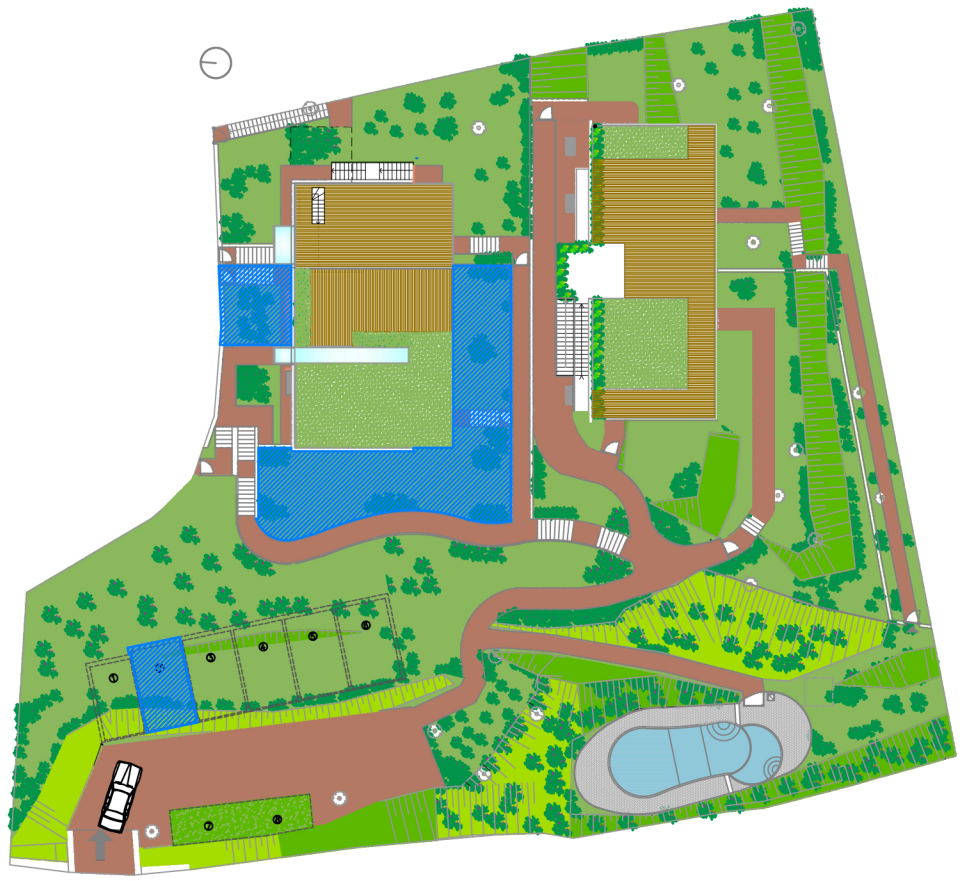


planimetria generale - scala 1:250

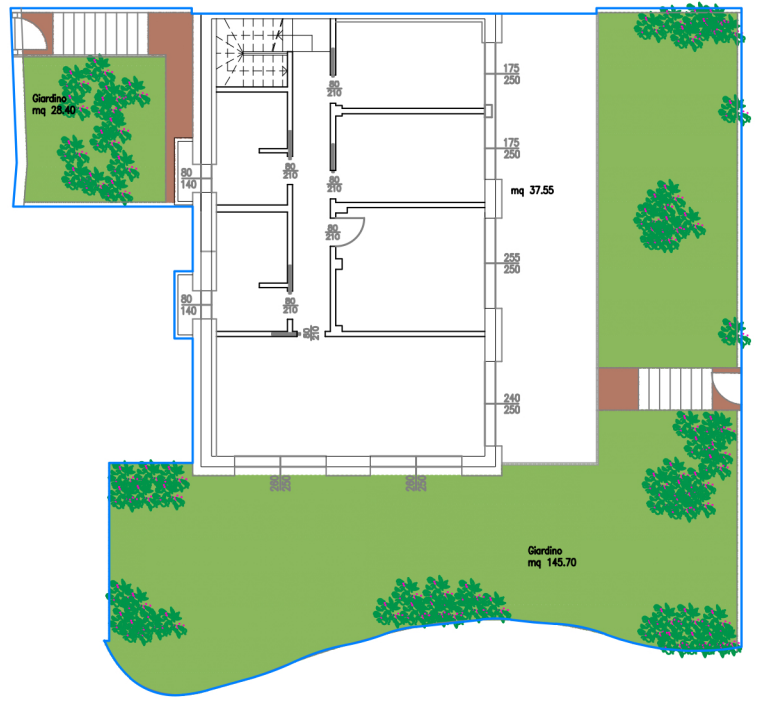


giardino - scala 1:100

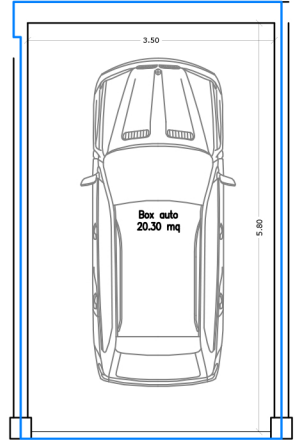


box auto - scala 1:50

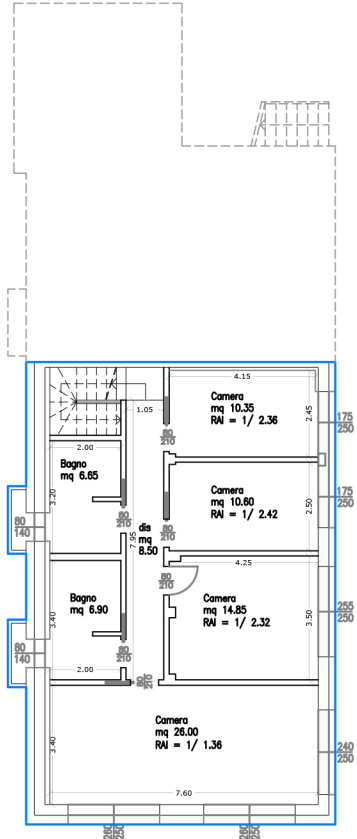


pianta piano terra - scala 1:100

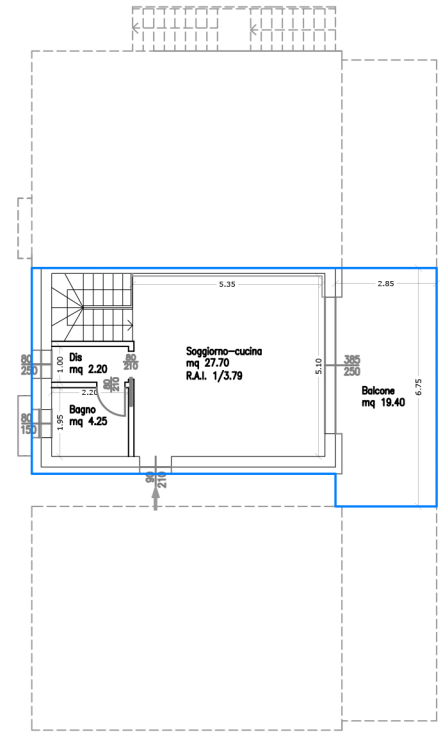

pianta piano primo - scala 1:100

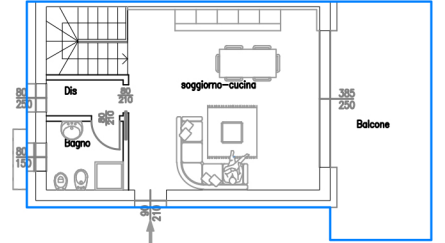

piano primo

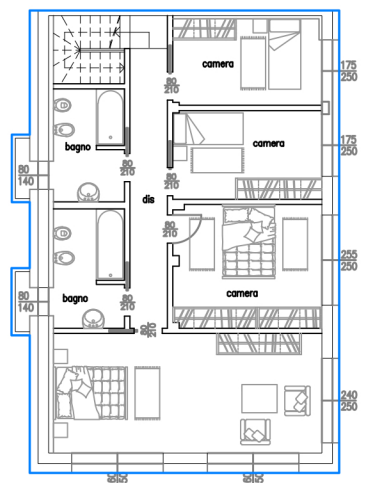

piano terra

soluzione d'arredo - scala 1:100