



MAURO PAROLINI
INGEGNERIA E ARCHITETTURA

Luogo: **ITC STYLE TOSCOLANO**
Via Sant'Ambrogio


Oggetto: **ALLEGATO 1**

TB 1


oggetto della tavola:
 - planimetria generale 1:250
 - giardino, loggia e balcone 1:100
 - pianta piano terra, primo 1:100
 - soluzione d'arredo piano terra, primo 1:100
 - box auto 1:50




Maggio 2015 E' vietata la riproduzione anche parziale senza autorizzazione

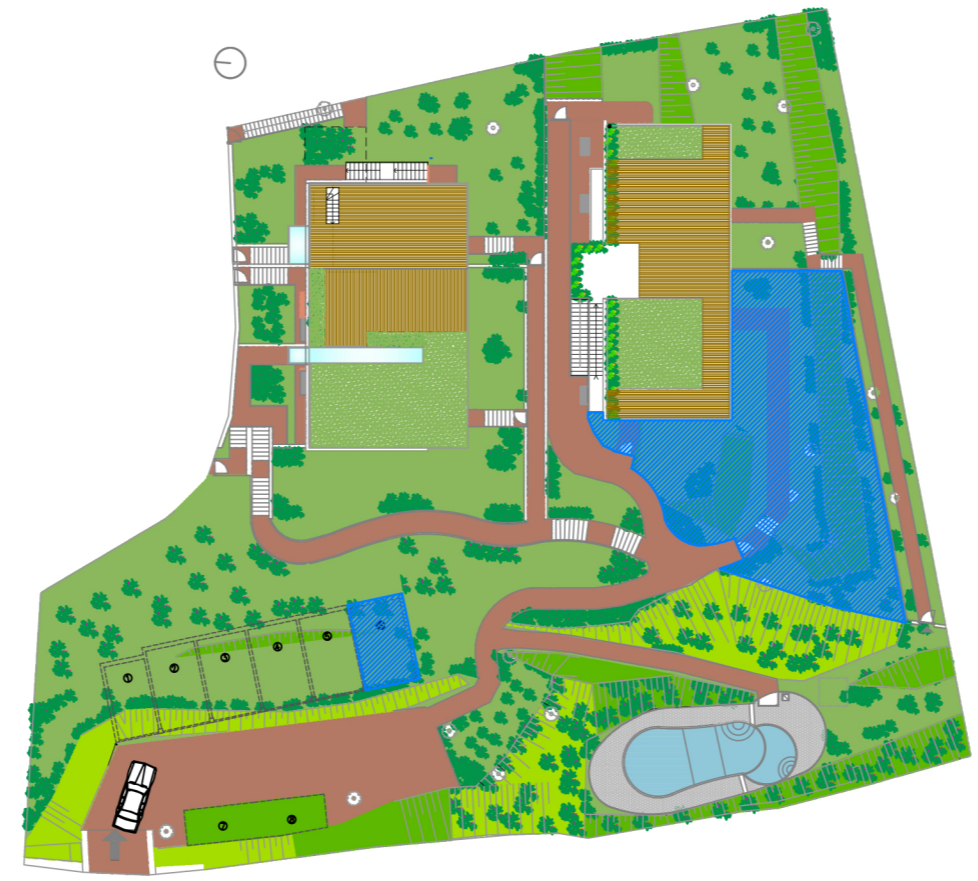


planimetria generale - scala 1:250

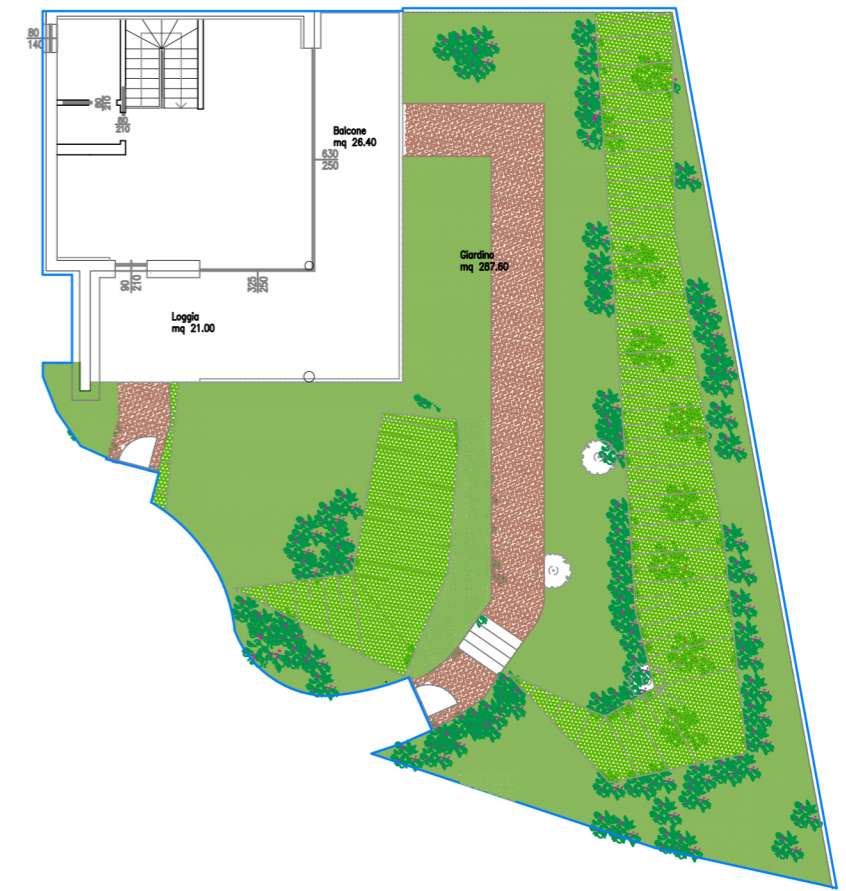


giardino, loggia e balcone - scala 1:100

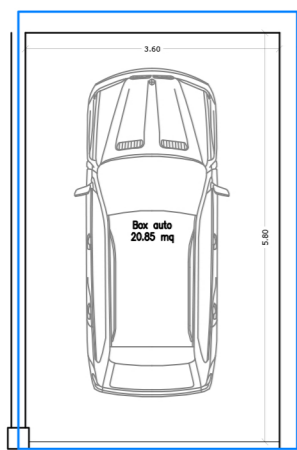


box auto - scala 1:50

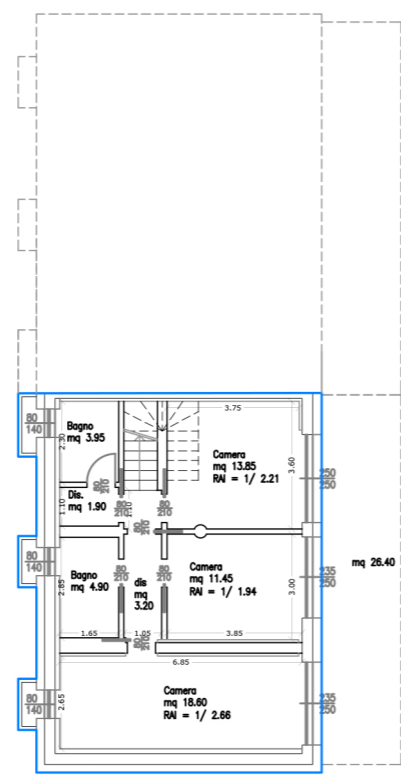


pianta piano terra - scala 1:100

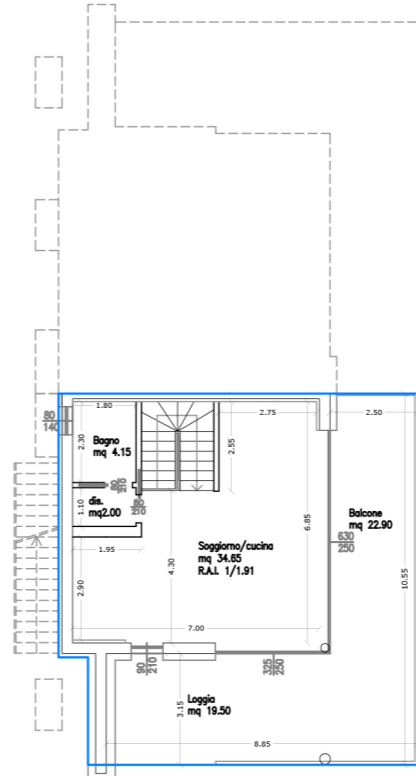

pianta piano primo - scala 1:100

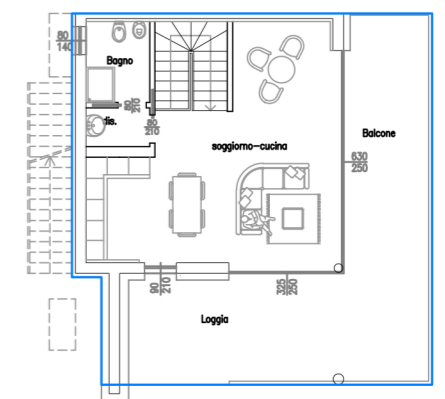

piano primo

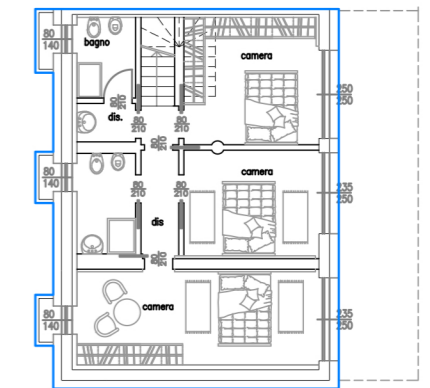

piano terra

soluzione d'arredo - scala 1:100