



MAURO PAROLINI
INGEGNERIA E ARCHITETTURA

Luogo: **ITC STYLE TOSCOLANO**
Via Sant'Ambrogio


Oggetto: **ALLEGATO 1**

TB3


- oggetto della tavola:
- planimetria generale 1:250
 - logge e balcone 1:100
 - pianta piano secondo 1:100
 - soluzione d'arredo piano secondo 1:100
 - terrazza 1:100
 - box auto 1:50




Gennaio 2011 E' vietata la riproduzione anche parziale senza autorizzazione

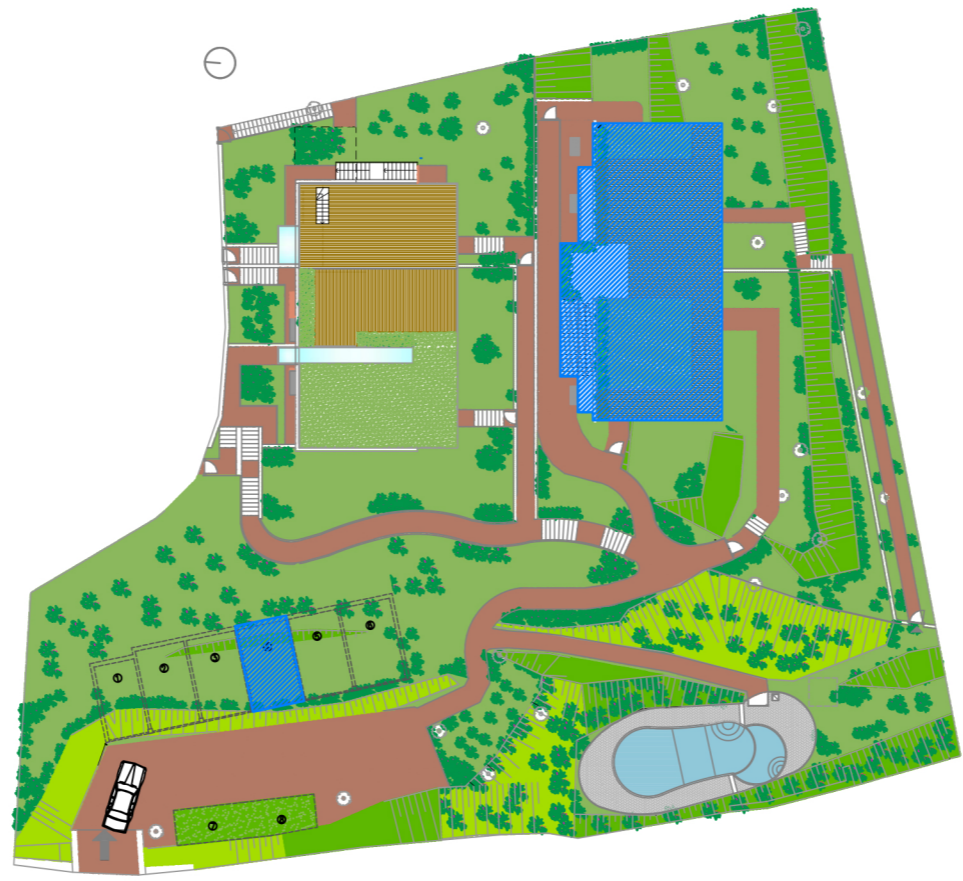


planimetria generale - scala 1:250

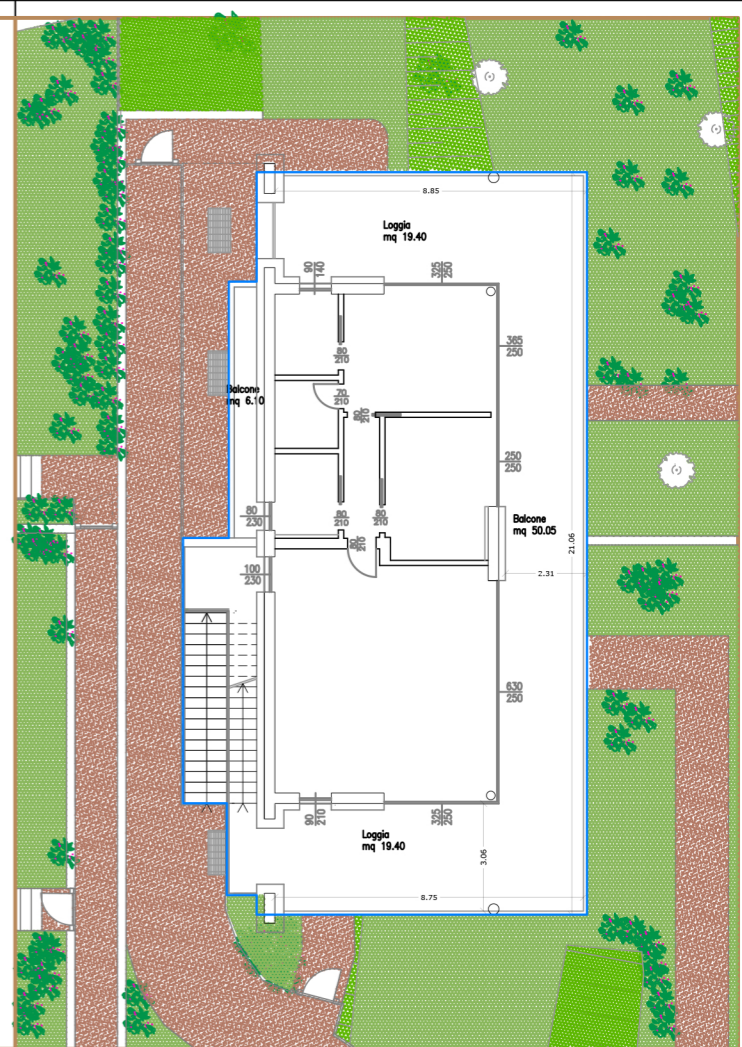


logge e balcone - scala 1:100

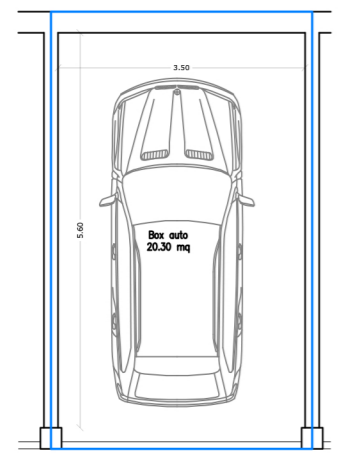


box auto - scala 1:50

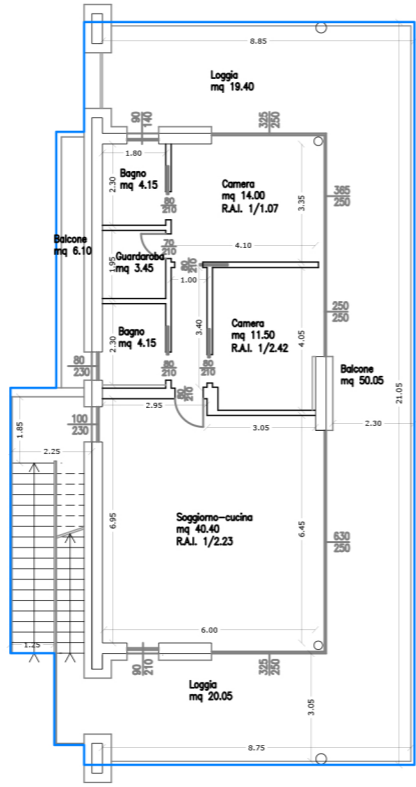

pianta piano secondo - scala 1:100

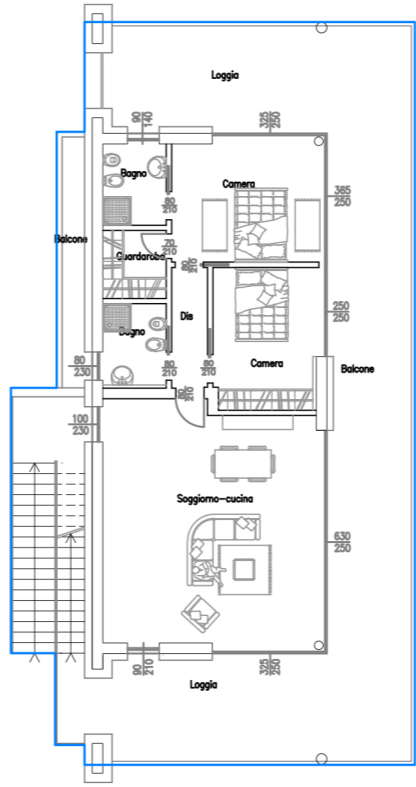

soluzione d'arredo piano secondo- scala 1:100

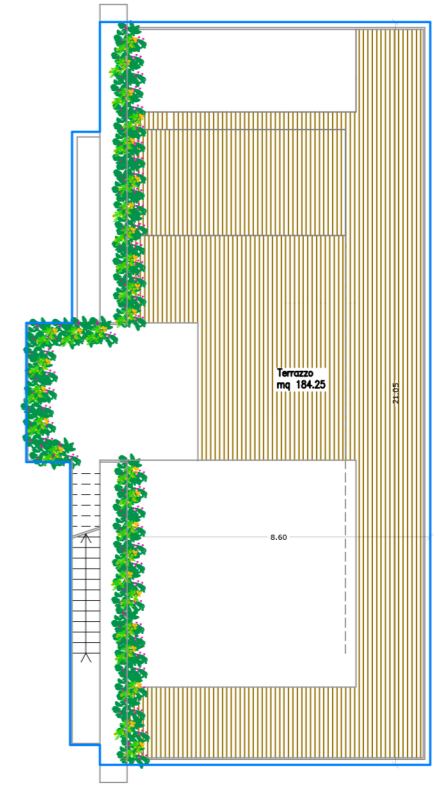

terrazza - scala 1:100