



Luogo: **ITC STYLE TOSCOLANO**
Via Sant' Ambrogio

Oggetto: **ALLEGATO 1**

TA1A


oggetto della tavola:

- planimetria generale 1:250
- giardino e aree esterne 1:150
- pianta piano primo 1:100
- pianta piano copertura 1:100
- box auto 1:50



Maggio 2013


E' vietata la riproduzione anche parziale senza autorizzazione

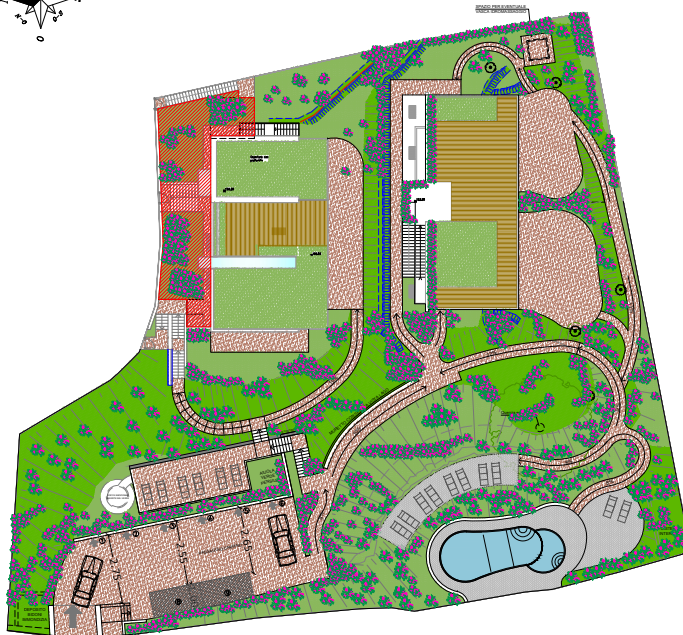


Planimetria generale - scala 1:250



giardino e aree esterne - scala 1:150

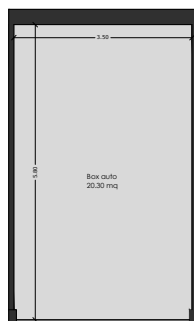


Box auto - scala 1:50

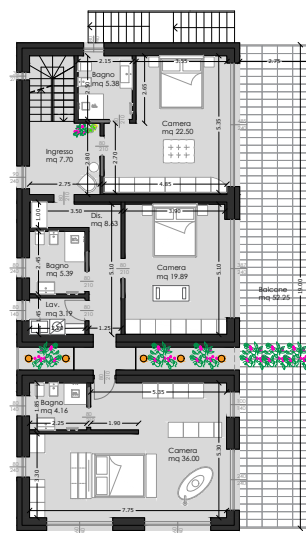

Soluzione 2

Pianta piano primo - scala 1:100

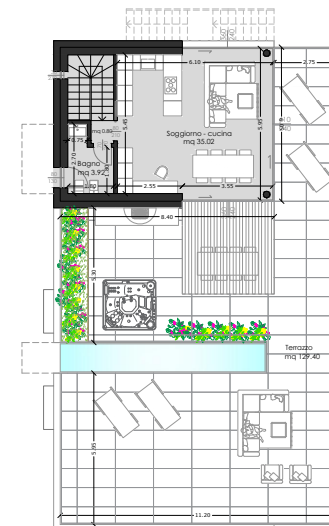

Pianta piano copertura - scala 1:100