



Luogo: **ITC STYLE TOSCOLANO**  
Via Sant' Ambrogio

Oggetto: **ALLEGATO 1**

TAIT


oggetto della tavola:

- planimetria generale 1:250
- giardino e aree esterne 1:150
- pianta piano terra arredato 1:100
- pianta piano terra quotato 1:100
- box auto 1:50




Maggio 2013

E' vietata la riproduzione anche parziale senza autorizzazione

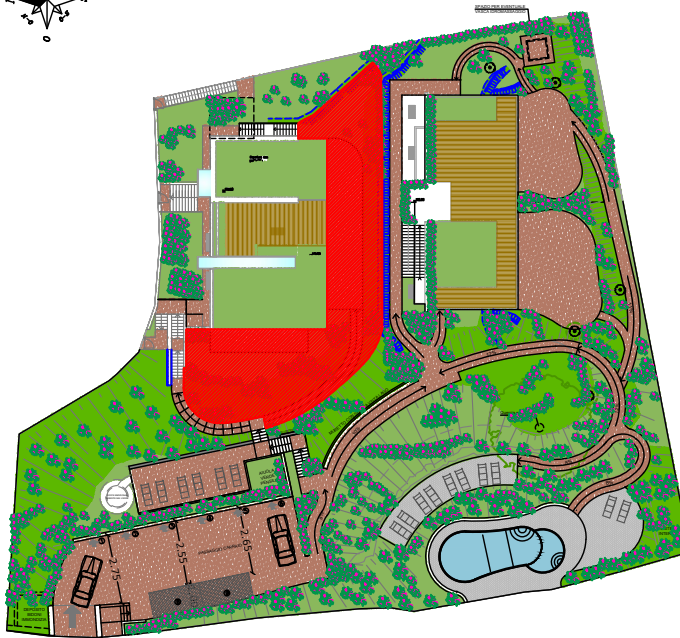


Planimetria generale - scala 1:250

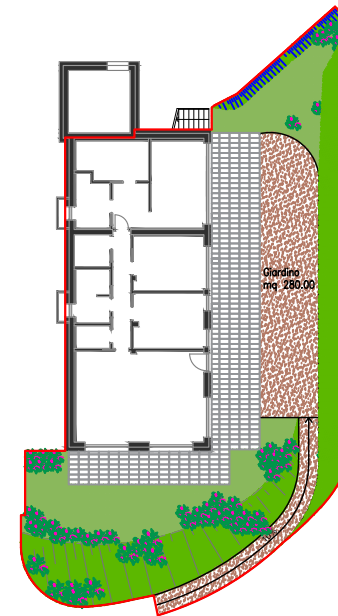


giardino e aree esterne - scala 1:150



Box auto - scala 1:50

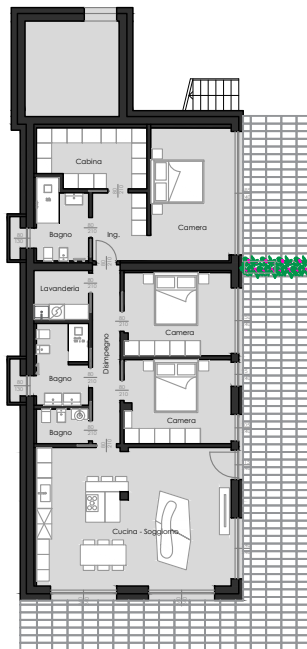

Pianta piano terra arredato - scala 1:100

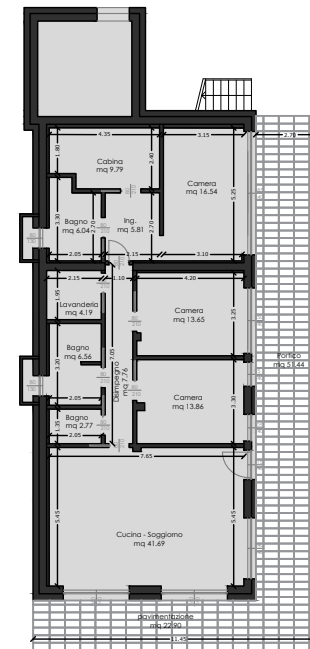

Pianta piano terra quotato - scala 1:100