



Luogo: **ITC STYLE TOSCOLANO**

Via Sant'Ambrogio

Oggetto: **ALLEGATO 1**

**TB1A**



oggetto della tavola:

- planimetria generale 1:250
- pianta piano secondo 1:100
- pianta piano terrazza 1:100
- box auto 1:50




Maggio 2015


E' vietata la riproduzione anche parziale senza autorizzazione

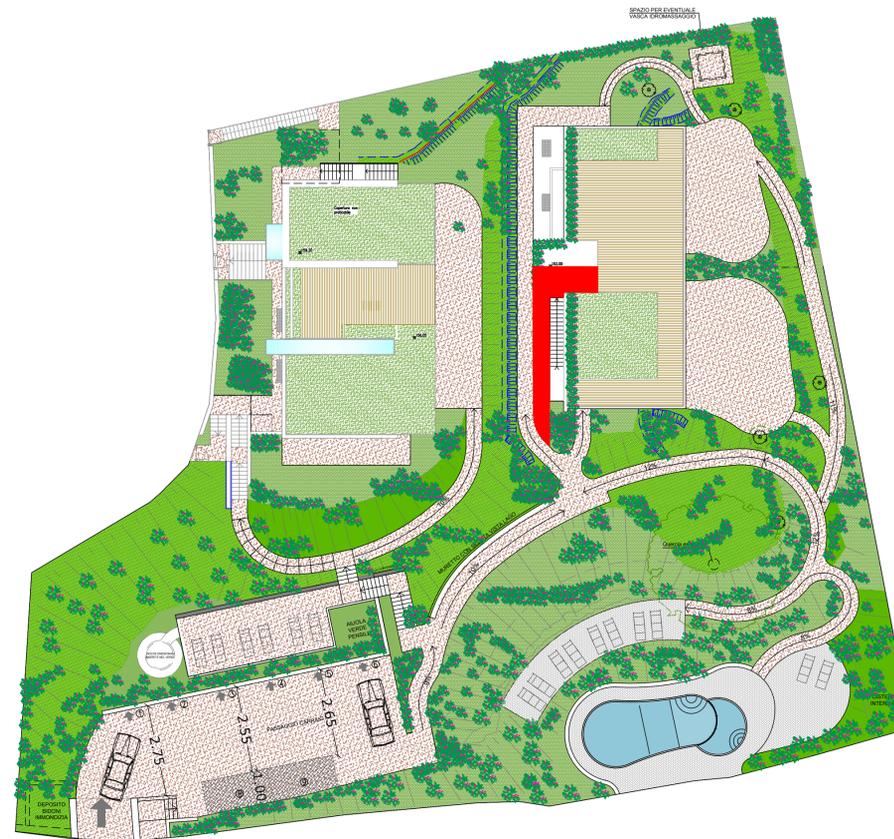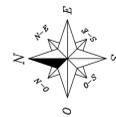


Planimetria generale - scala 1:250

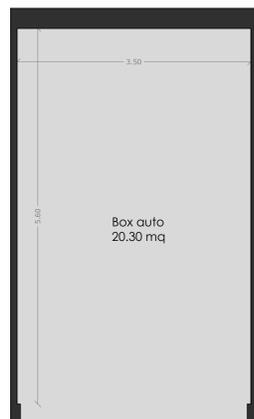

Box auto - scala 1:50

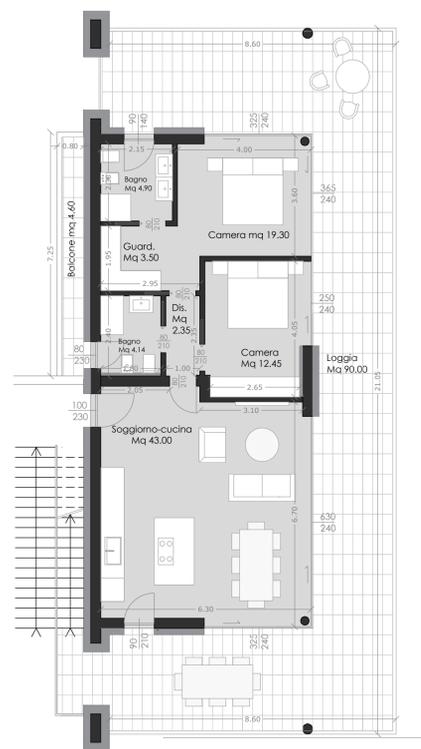

Pianta piano secondo - scala 1:100

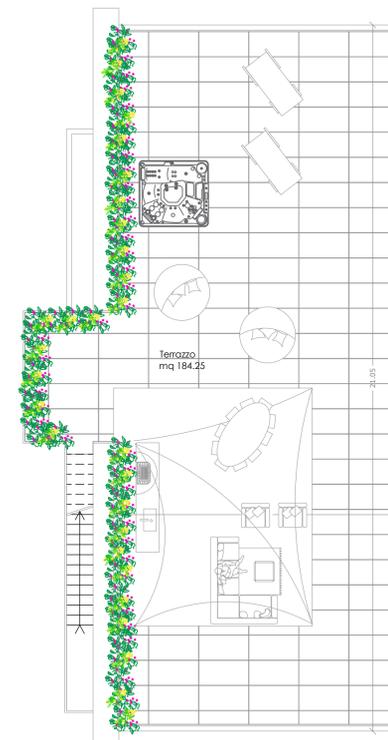

Pianta piano terrazza - scala 1:100