



MAURO PAROLINI
INGEGNERIA E ARCHITETTURA


Luogo: **ITC LIVING PARATICO**
Via Nelson Mandela

Oggetto: **Planimetria generale e piante**



Contenuti:
 planimetria generale 1:400
 piante e sezione quotate 1:100
 piante arretrate 1:50
 planimetria lotto 1:200

Progetto: **Villa 1**

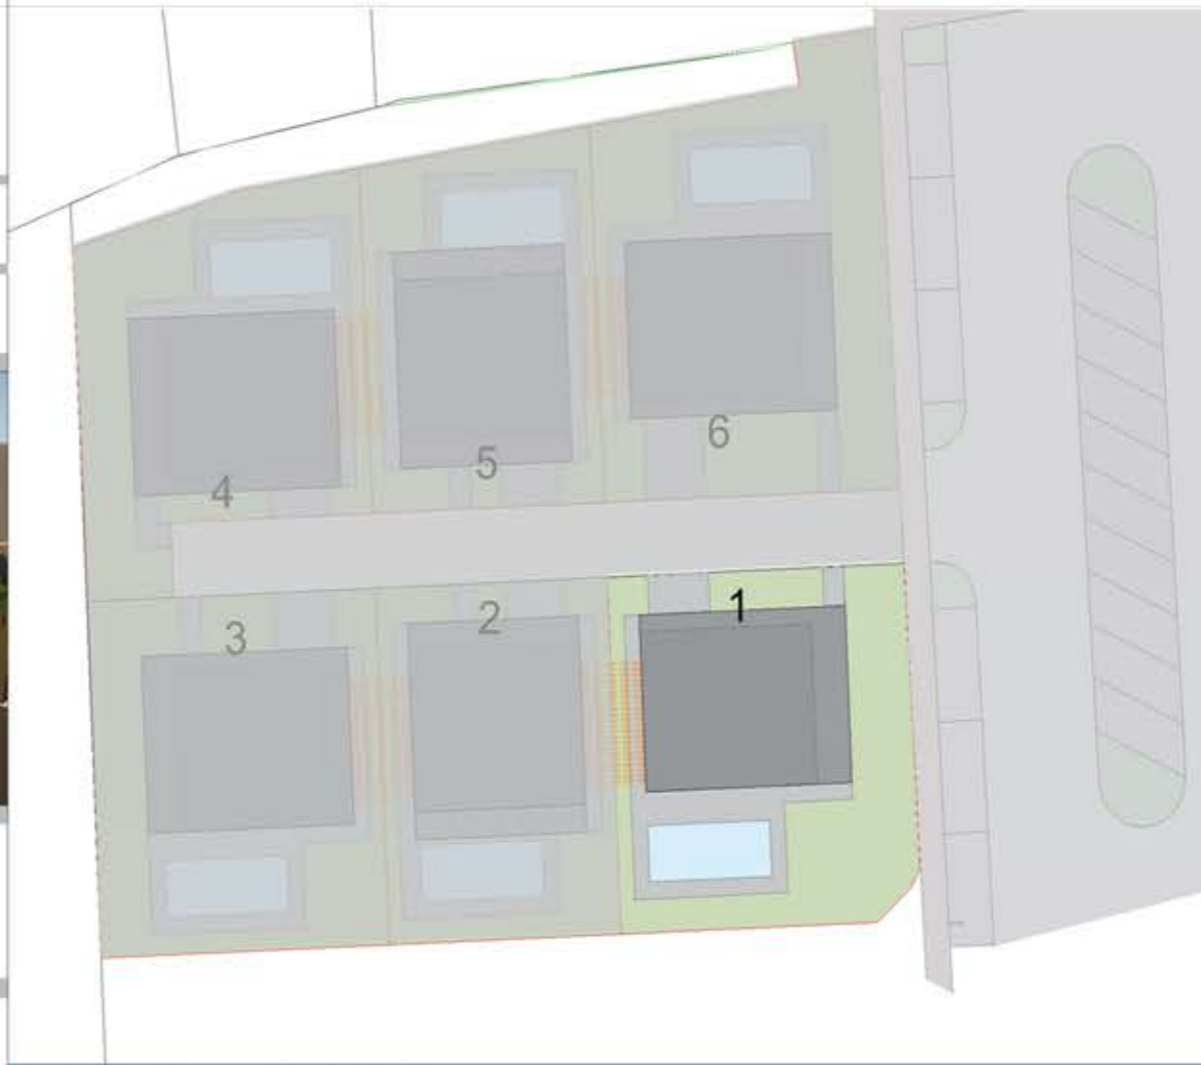

PLANIMETRIA GENERALE scala 1:200



PIANTA PIANO TERRA scala 1:100



PIANTA PIANO PRIMO scala 1:100




PIANTA PIANO TERRA ARREDATA scala 1:50




PIANTA PIANO PRIMO ARREDATA scala 1:50

(N.B.: aree, giardino e piscina sono puramente indicativi)

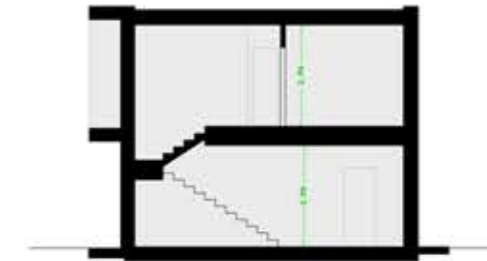

SEZIONE scala 1:100

LOTTO 1 : 323.00 mq

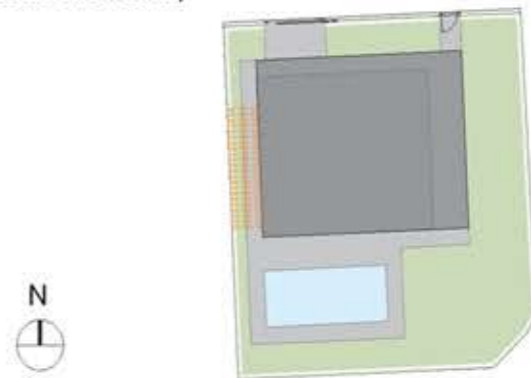

PLANIMETRIA LOTTO scala 1:200