



MAURO PAROLINI
INGEGNERIA E ARCHITETTURA

Luogo: **ITC LIVING PARATICO**
Via Nelson Mandela

Oggetto: **Planimetria generale e piante**



Contenuti:	
planimetria generale	1:400
piante e sezioni quotate	1:100
piante areolate	1:50
planimetria lotto	1:200

Progetto: **Villa 2**



PLANIMETRIA GENERALE scala 1:200




PIANTA PIANO TERRA scala 1:100




PIANTA PIANO PRIMO scala 1:100



PIANTA PIANO TERRA ARREDATA scala 1:50

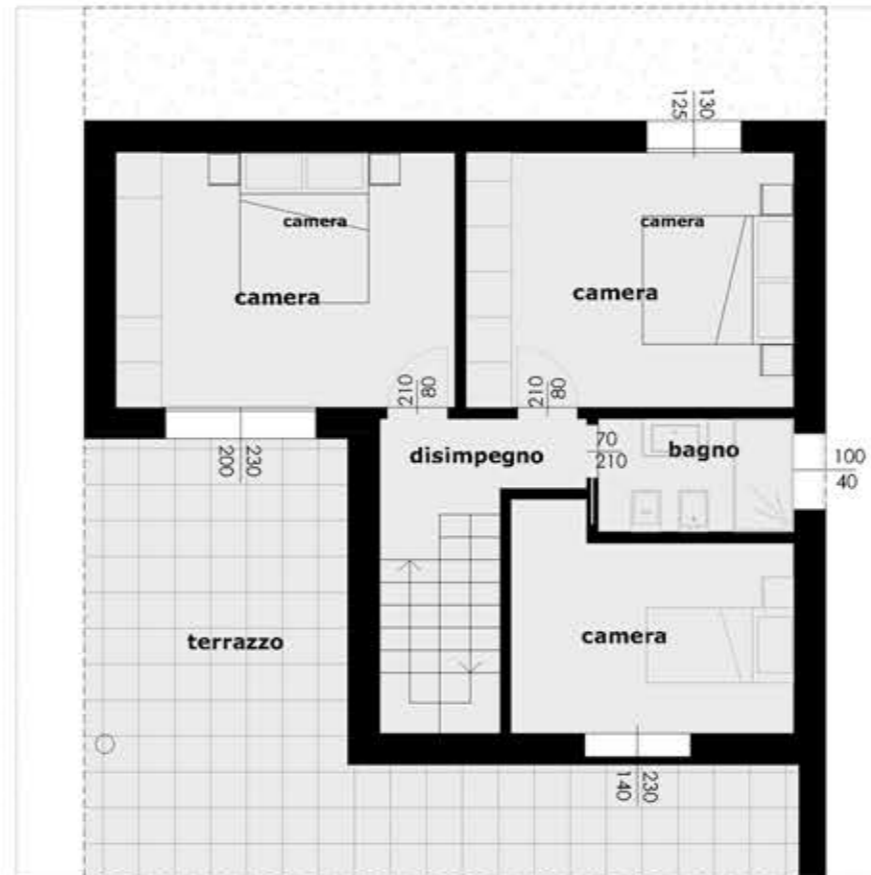


PIANTA PIANO PRIMO ARREDATA scala 1:50

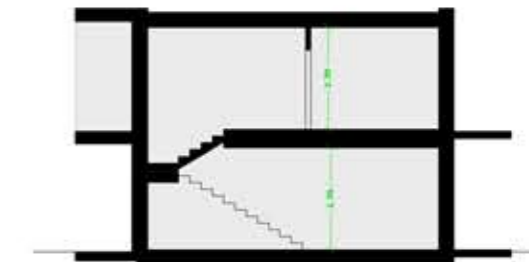

SEZIONE scala 1:100

LOTTO 2 : 253.00 mq

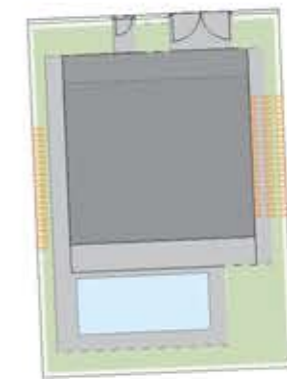

PLANIMETRIA LOTTO scala 1:200

N.B.: aree, giardino e piscina sono puramente indicativi