



MAURO PAROLINI
INGEGNERIA E ARCHITETTURA

Luogo: **ITC LIVING PARATICO**
Via Nelson Mandela

Oggetto: **Planimetria generale e piante**



Contenuti:
 planimetria generale 1:400
 piante e sezioni quotate 1:100
 piante arredate 1:50
 planimetria lotto 1:200

Progetto: **Villa 3**




PLANIMETRIA GENERALE scala 1:400



PIANTA PIANO TERRA scala 1:100




PIANTA PIANO PRIMO scala 1:100

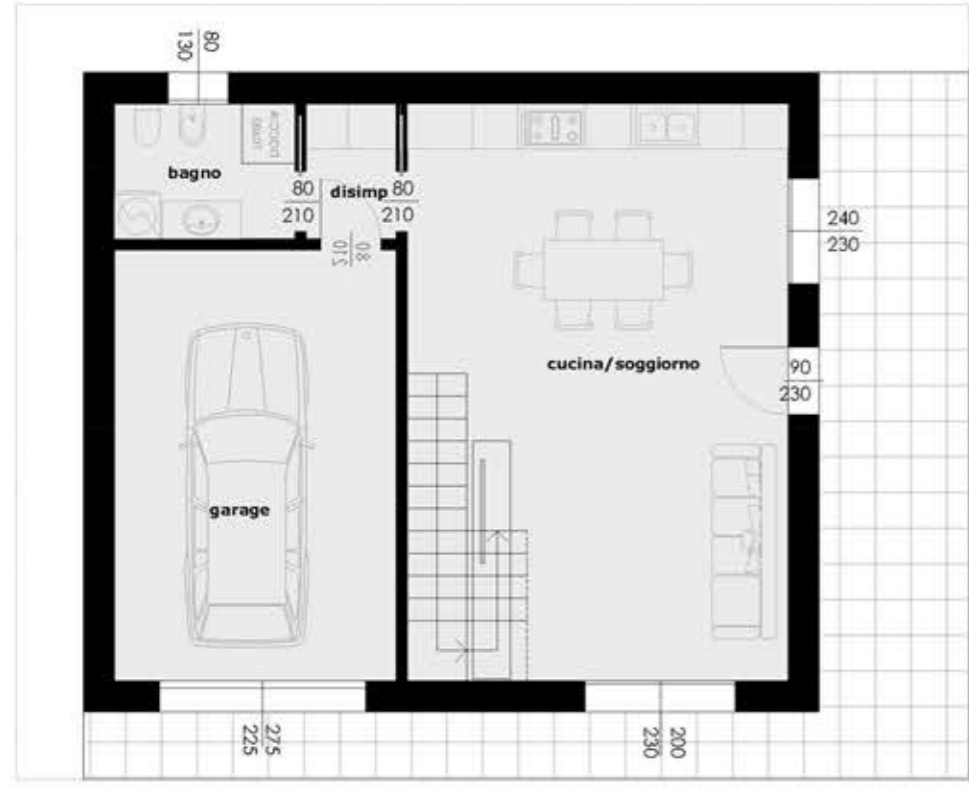

PIANTA PIANO TERRA ARREDATA scala 1:50




PIANTA PIANO PRIMO ARREDATA scala 1:50

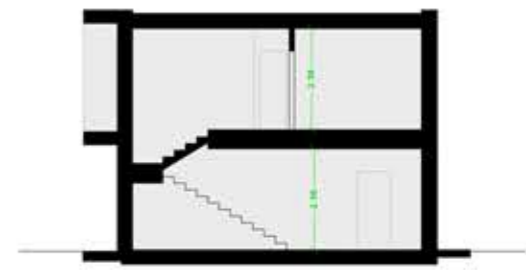

SEZIONE scala 1:100

LOTTO 3 : 314.00mq

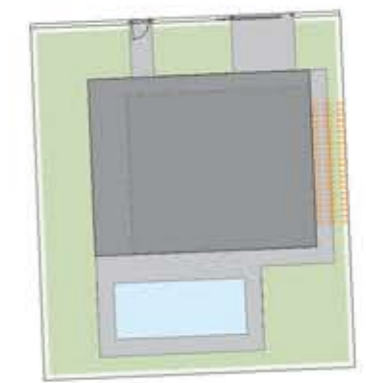

PLANIMETRIA LOTTO scala 1:200

N.B.: aree, giardini e piscina sono puramente indicativi