



MAURO PAROLINI
INGEGNERIA E ARCHITETTURA

Luogo: **ITC LIVING PARATICO**
Via Nelson Mandela

Oggetto: **Planimetria generale e piante**




Contenuti:
 planimetria generale 1:200
 piante e sezioni quotate 1:100
 piante arredate 1:50
 planimetria tetto 1:200


Progetto: **Villa 4**



PLANIMETRIA GENERALE scala 1:200

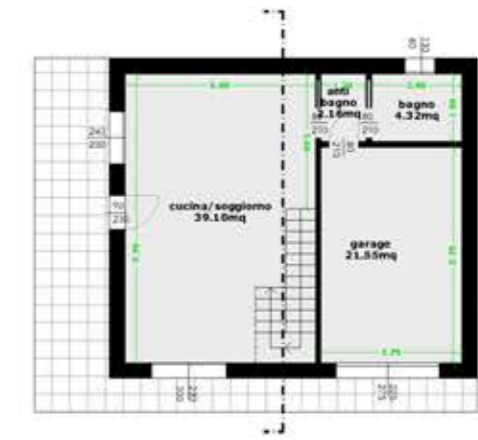


PIANTA PIANO TERRA scala 1:100

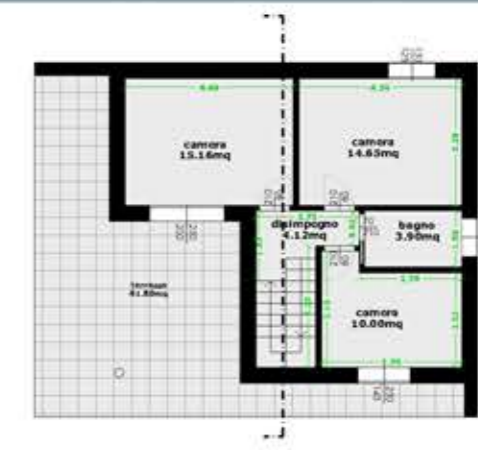


PIANTA PIANO PRIMO scala 1:100



PIANTA PIANO TERRA ARREDATA scala 1:50

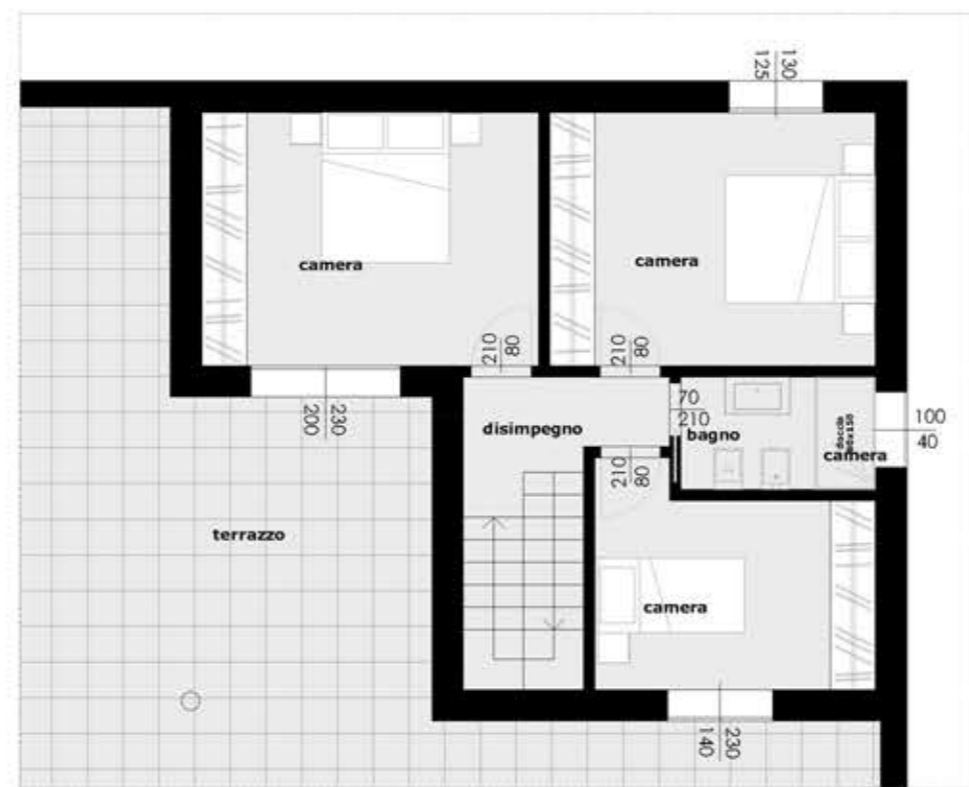


PIANTA PIANO PRIMO ARREDATA scala 1:50

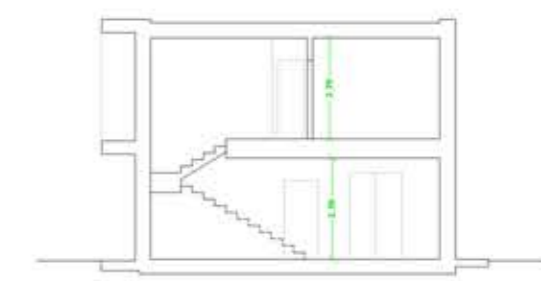

SEZIONE scala 1:100

LOTTO 4 : 299.00 mq

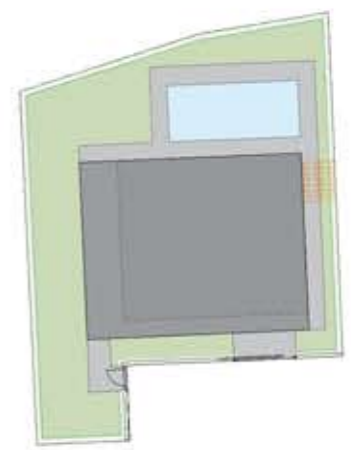

PLANIMETRIA LOTTO scala 1:200

N.B.: areci, giardino e piscina sono puramente indicativi