



**MAURO PAROLINI**  
INGEGNERIA E ARCHITETTURA

Luogo: **ITC LIVING PARATICO**  
Via Nelson Mandela


Oggetto: **Planimetria generale e piante**

LIVING



Contenuti:  
planimetria generale 1:200  
piante e sezioni isotate 1:100  
piante arredate 1:50  
planimetria lotto 1:200


Progetto: **Villa 5**

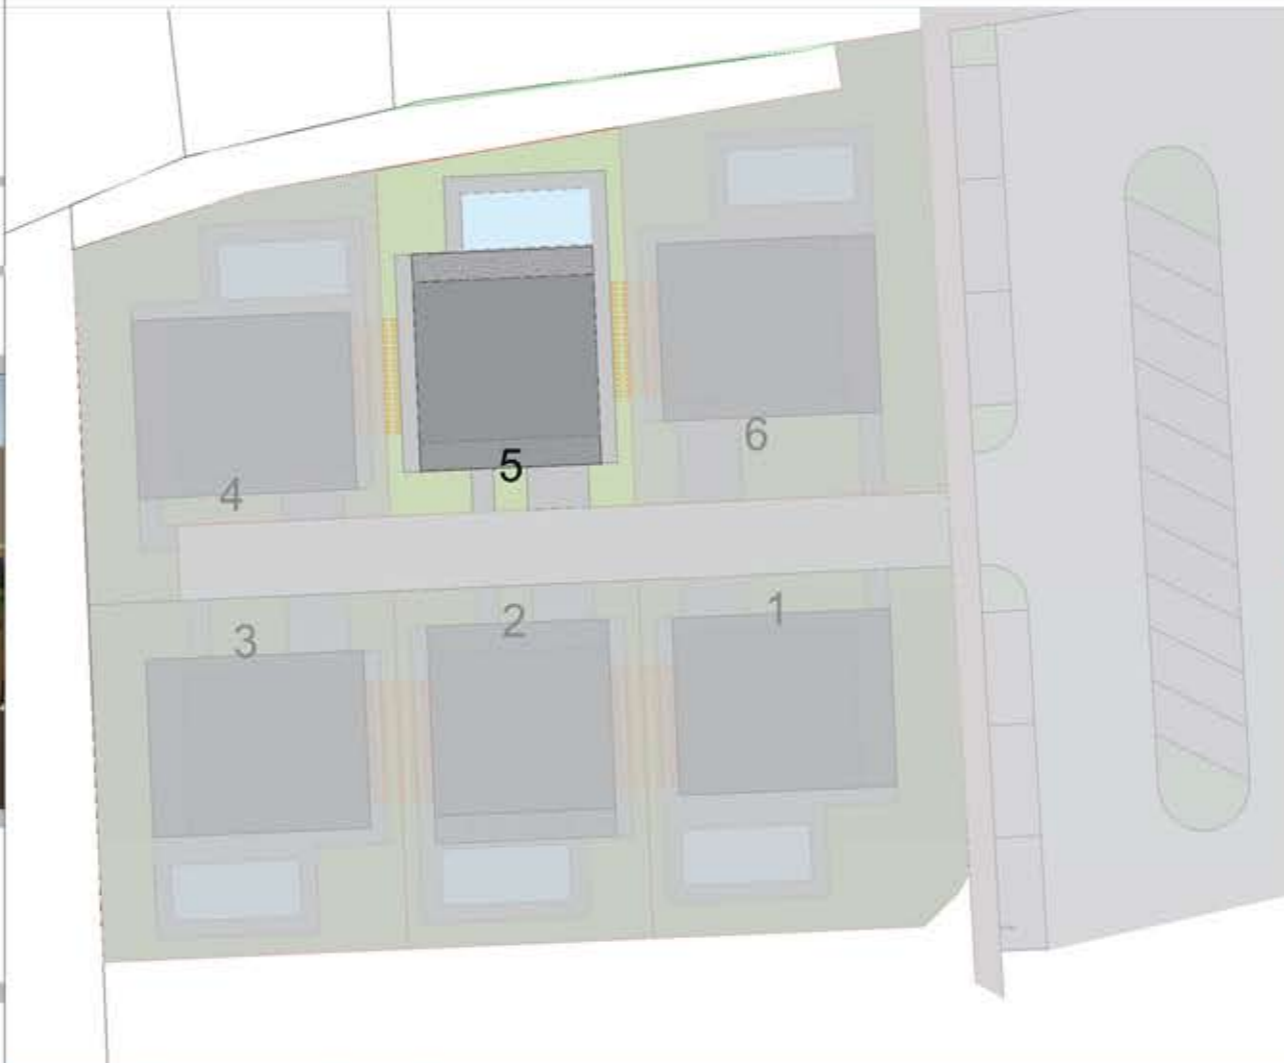

PLANIMETRIA GENERALE scala 1:200




PIANTA PIANO TERRA scala 1:100

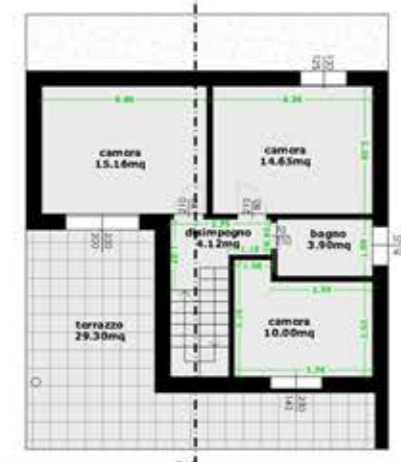


PIANTA PIANO PRIMO scala 1:100



PIANTA PIANO TERRA ARREDATA scala 1:50

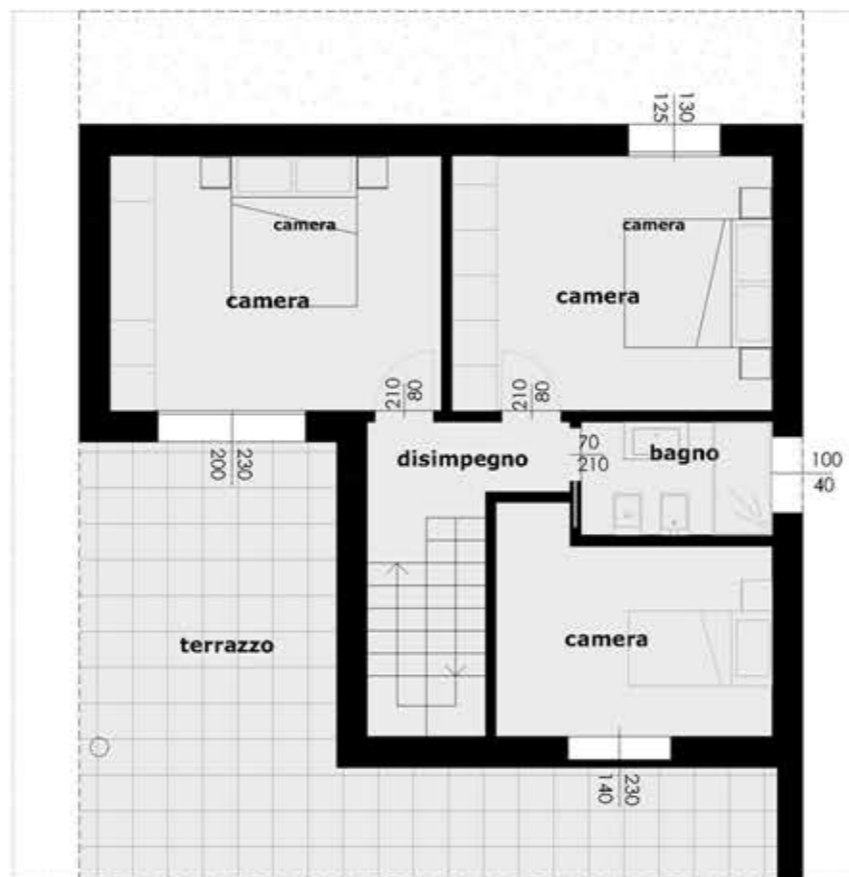


PIANTA PIANO PRIMO ARREDATA scala 1:50

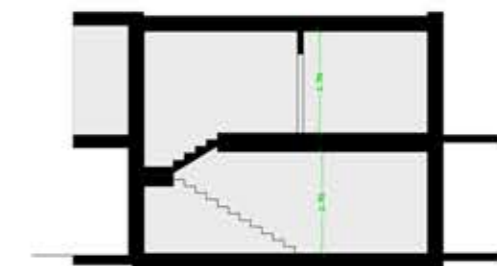

SEZIONE scala 1:100

LOTTO 5 : 256.00 mq

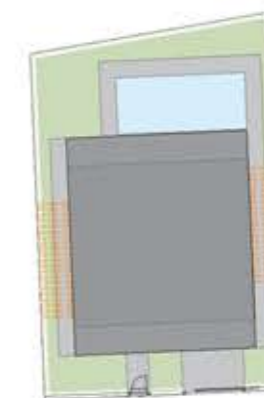

PLANIMETRIA LOTTO scala 1:200

N.B.: aree, giraiolo e piscina sono puramente indicativi