



MAURO PAROLINI
INGEGNERIA E ARCHITETTURA

Luogo: **ITC LIVING PARATICO**
Via Nelson Mandela


Oggetto: **Planimetria generale e piante**




Contenuti:

planimetria generale	1:200
piante e sezione qualitate	1:100
piante arredate	1:50
planimetria lotto	1:200

Progetto: **Villa 6**

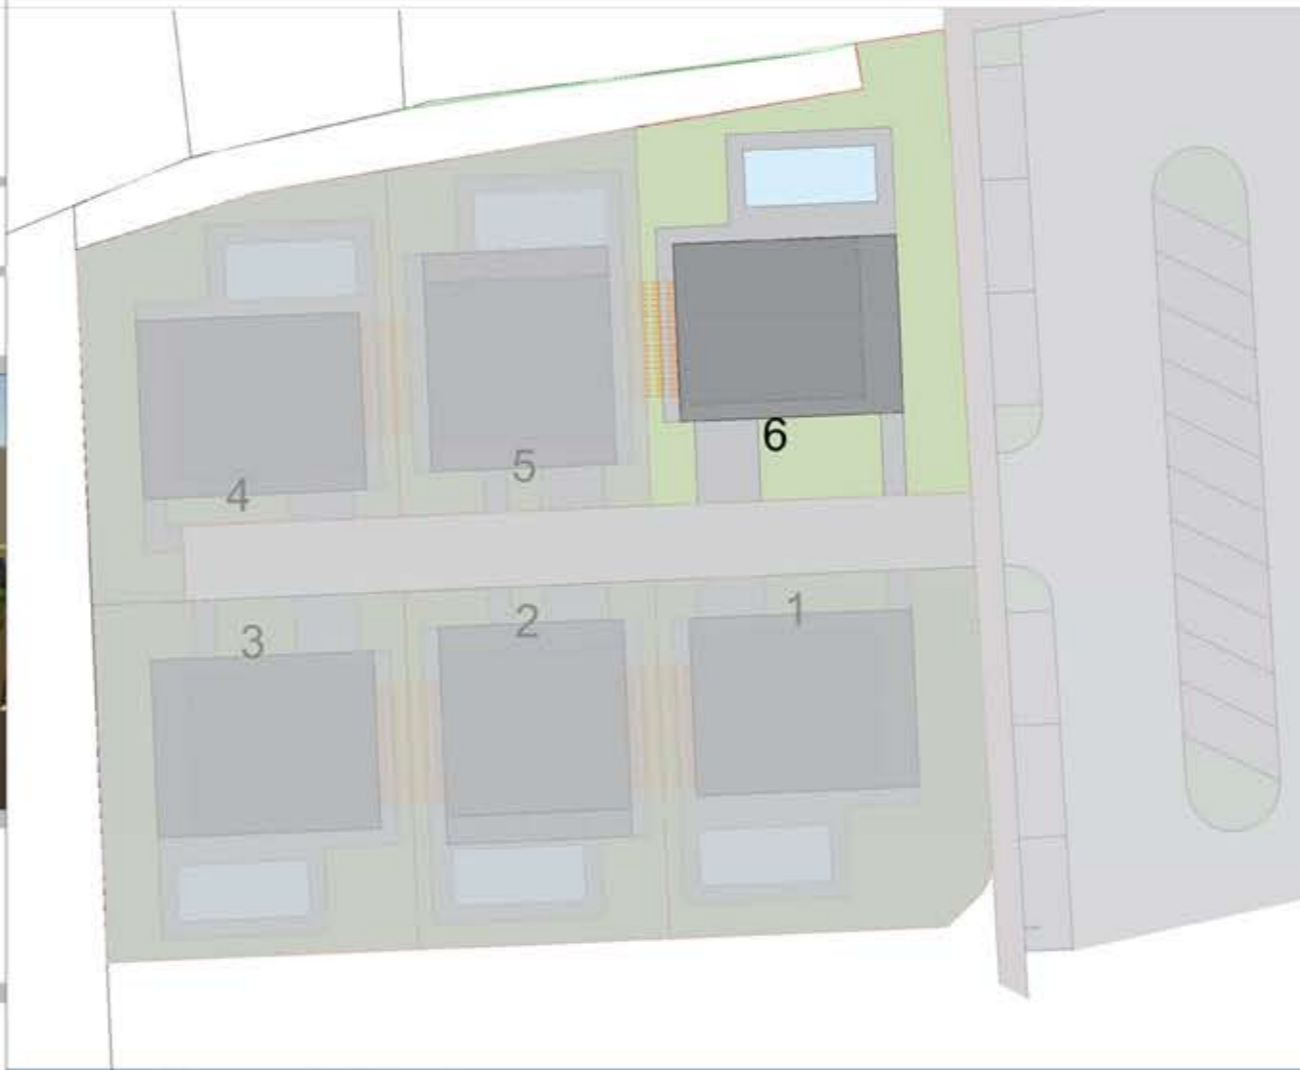


PLANIMETRIA GENERALE scala 1:200

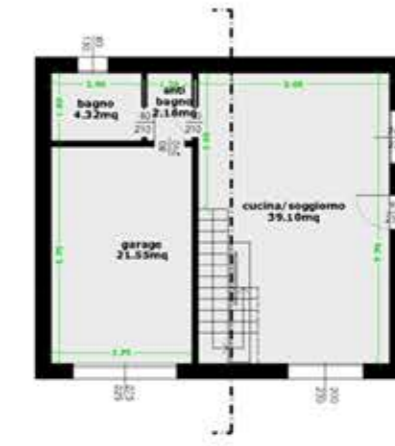

PIANTA PIANO TERRA scala 1:100




PIANTA PIANO PRIMO scala 1:100

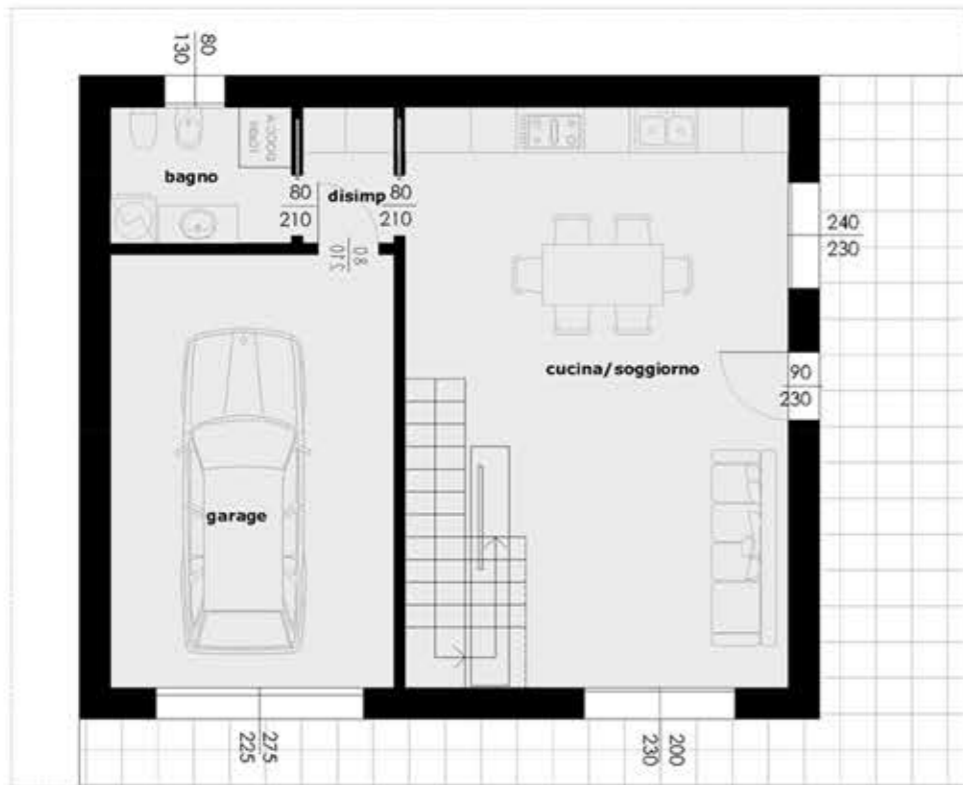

PIANTA PIANO TERRA ARREDATA scala 1:50




PIANTA PIANO PRIMO ARREDATA scala 1:50

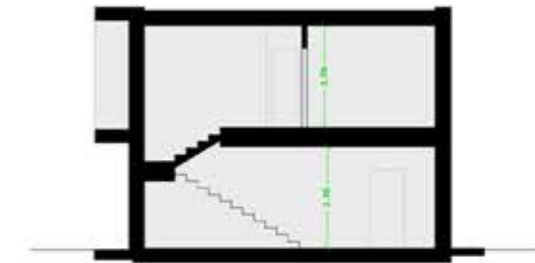

SEZIONE scala 1:100

LOTTO 6 : 367.00 mq

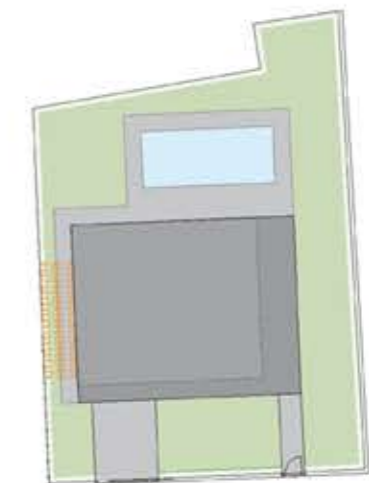

PLANIMETRIA LOTTO scala 1:200

N.B.: aree, giardino e piscina sono puramente indicati