



Luogo: **ITC LIVING BOTTICINO**
Via Panoramica



Oggetto: **ALLEGATO 1**




Contenuti:
 planimetria generale 1:200
 piante e sezione quotata 1:100
 piante arredate 1:100
 planimetria lotto 1:200

Progetto: **Villa 2**


PLANIMETRIA GENERALE scala 1:200

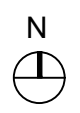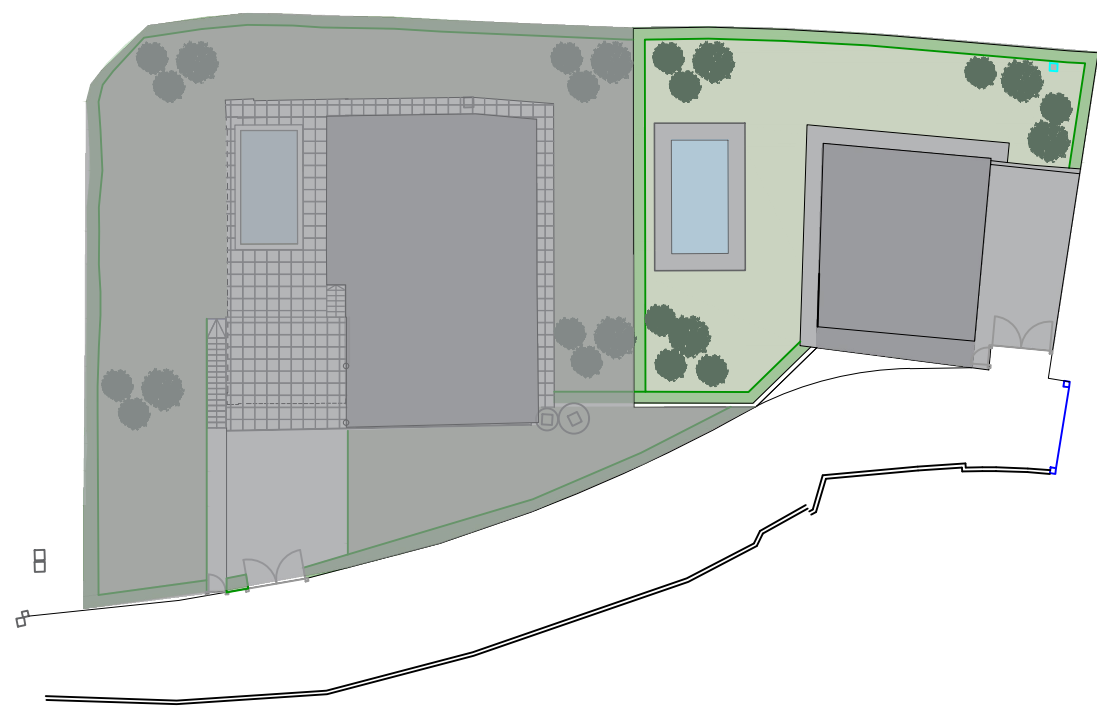


Altra proprietà

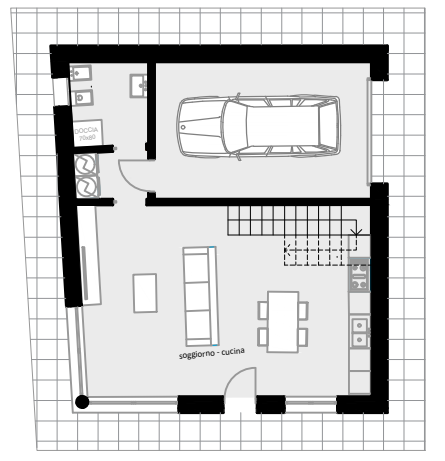

PIANTA PIANO TERRA scala 1:100

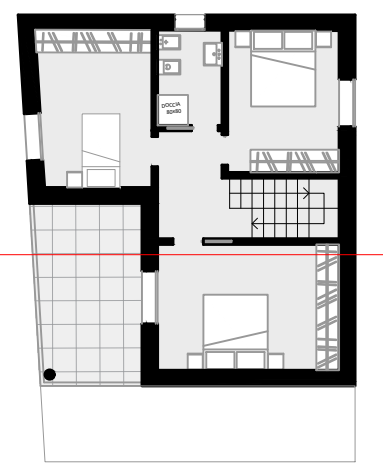


PIANTA PIANO PRIMO scala 1:100

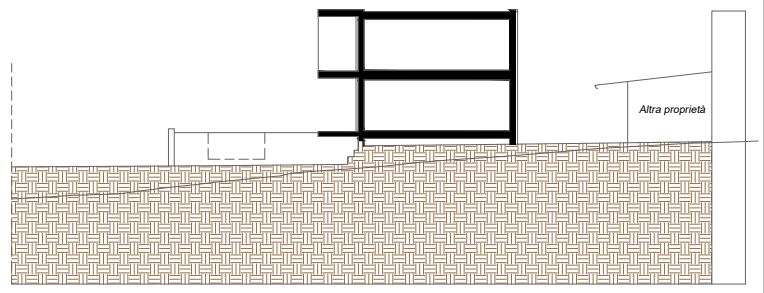


SEZIONE scala 1:100


LOTTO 2 : 427 mq

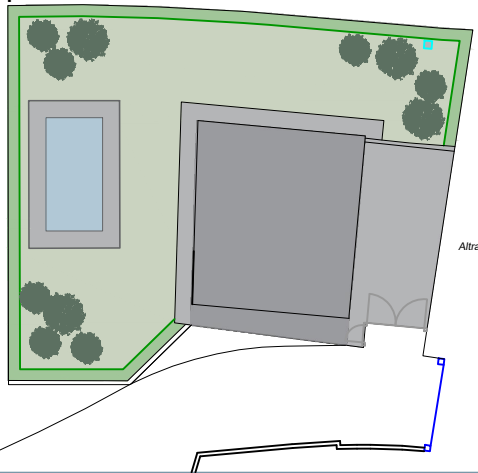

PLANIMETRIA LOTTO scala 1:200

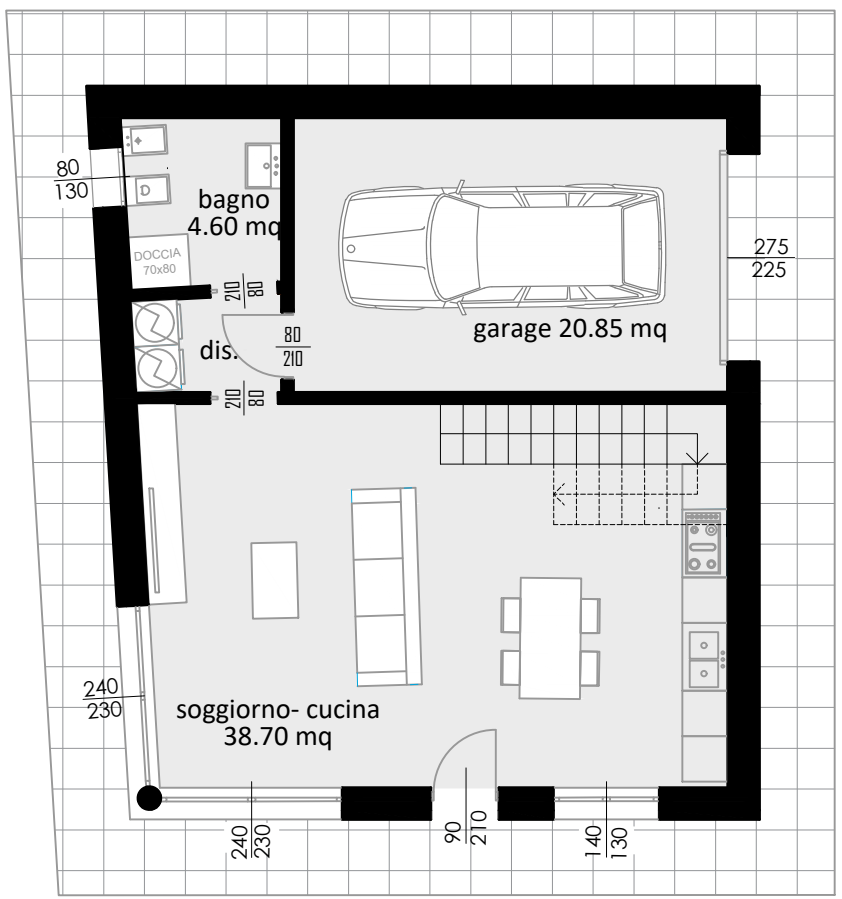

PIANTA PIANO TERRA ARREDATA scala 1:50

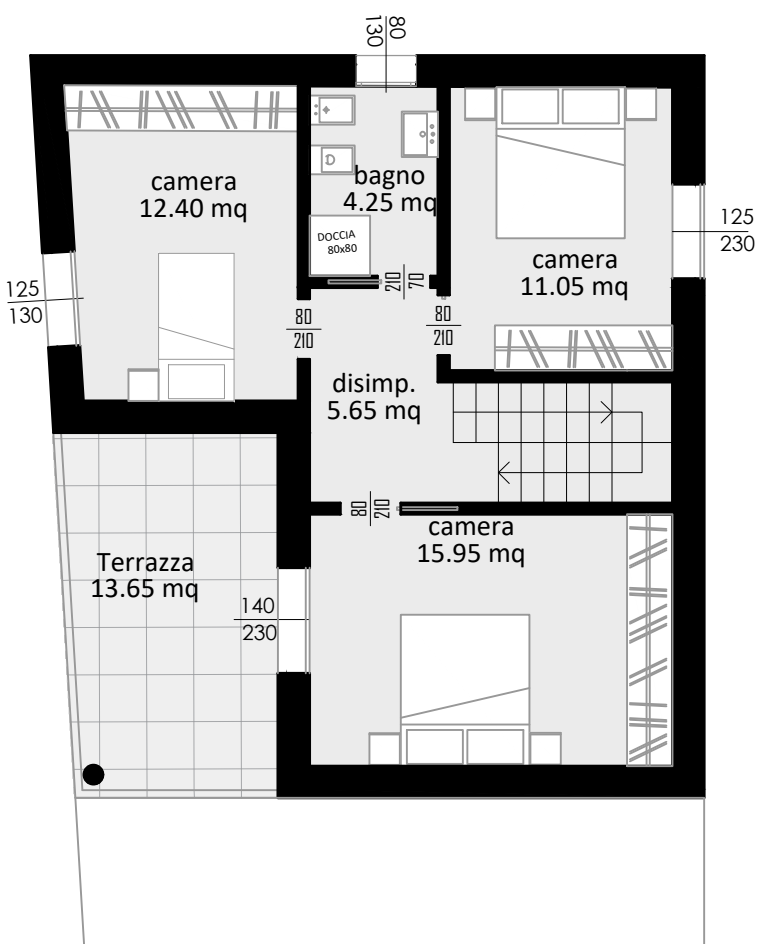

PIANTA PIANO PRIMO ARREDATA scala 1:100

N.B.: arredi, giardino e piscina sono puramente indicativi