




Luogo: **ITC LIVING LONATO D/G**
Via Montebello

Oggetto: **Planimetria generale e piante**




Contenuti:
 planimetria generale 1:200
 piante e sezione quotate 1:100
 piante arredate 1:50
 planimetria lotto 1:200


Progetto: **Villa 44**

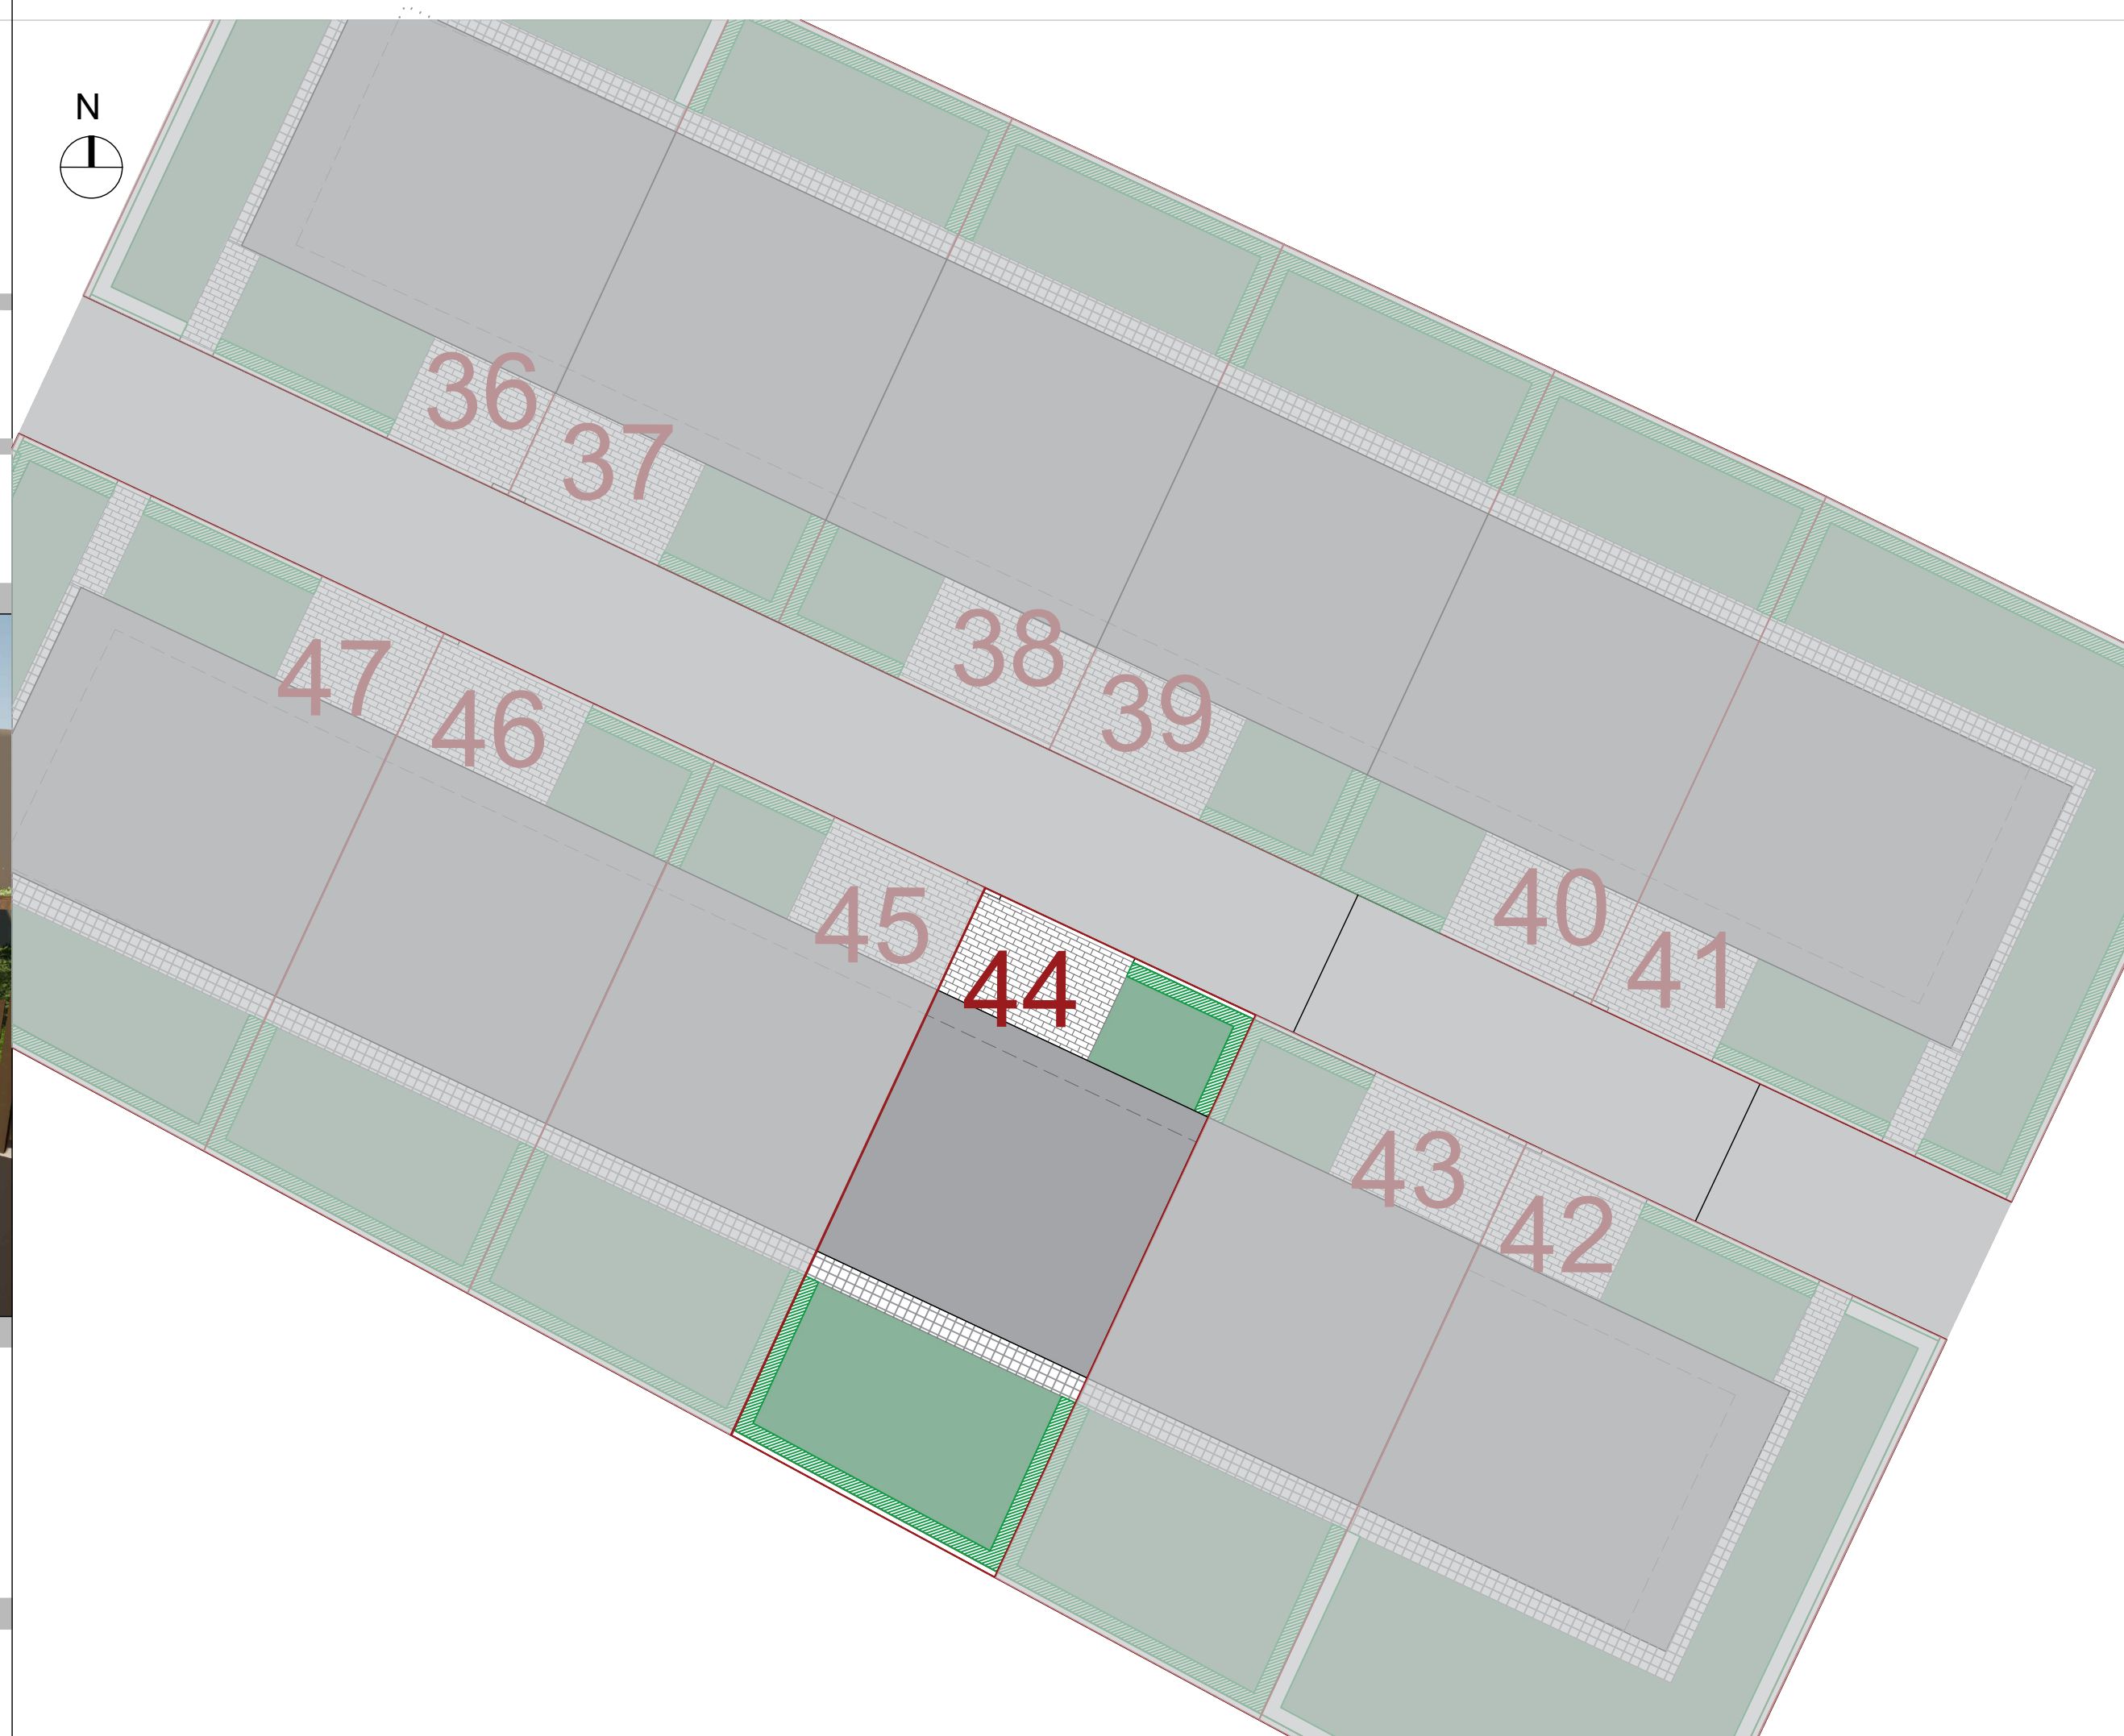


PLANIMETRIA GENERALE scala 1:200

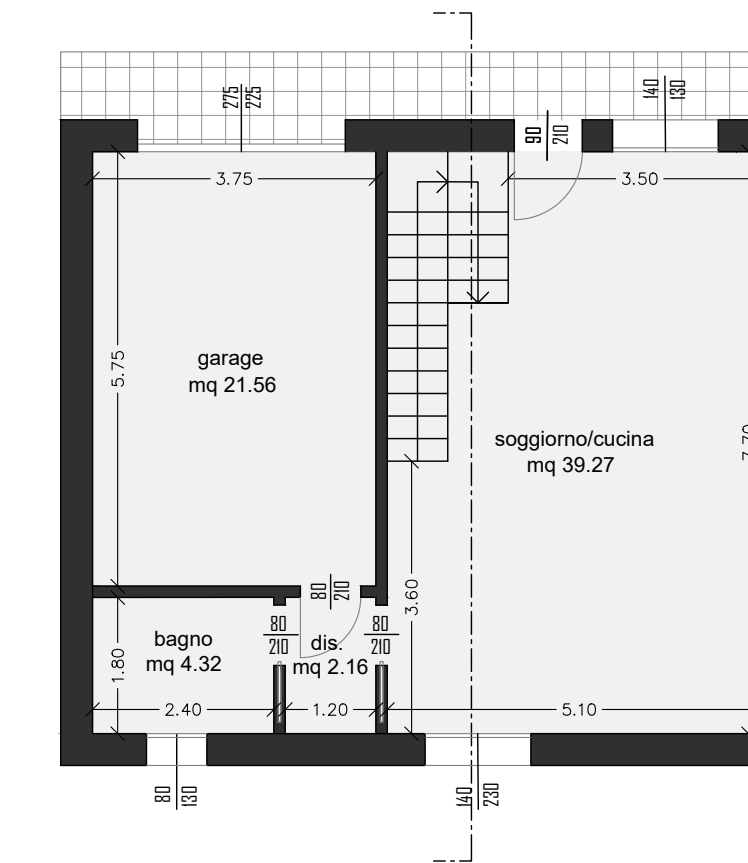


PIANTA PIANO TERRA scala 1:100

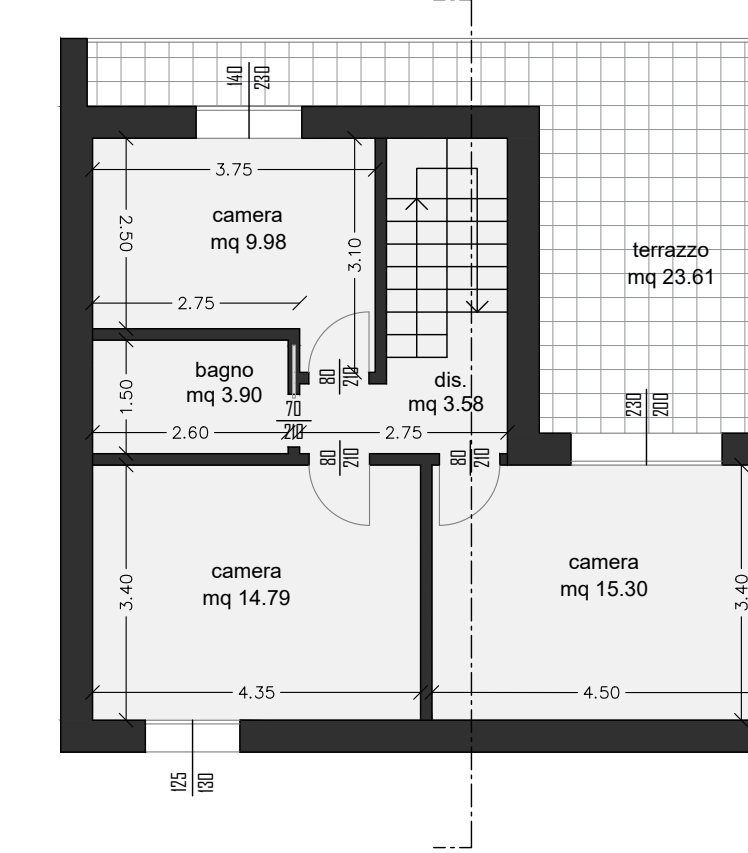


PIANTA PIANO PRIMO scala 1:100

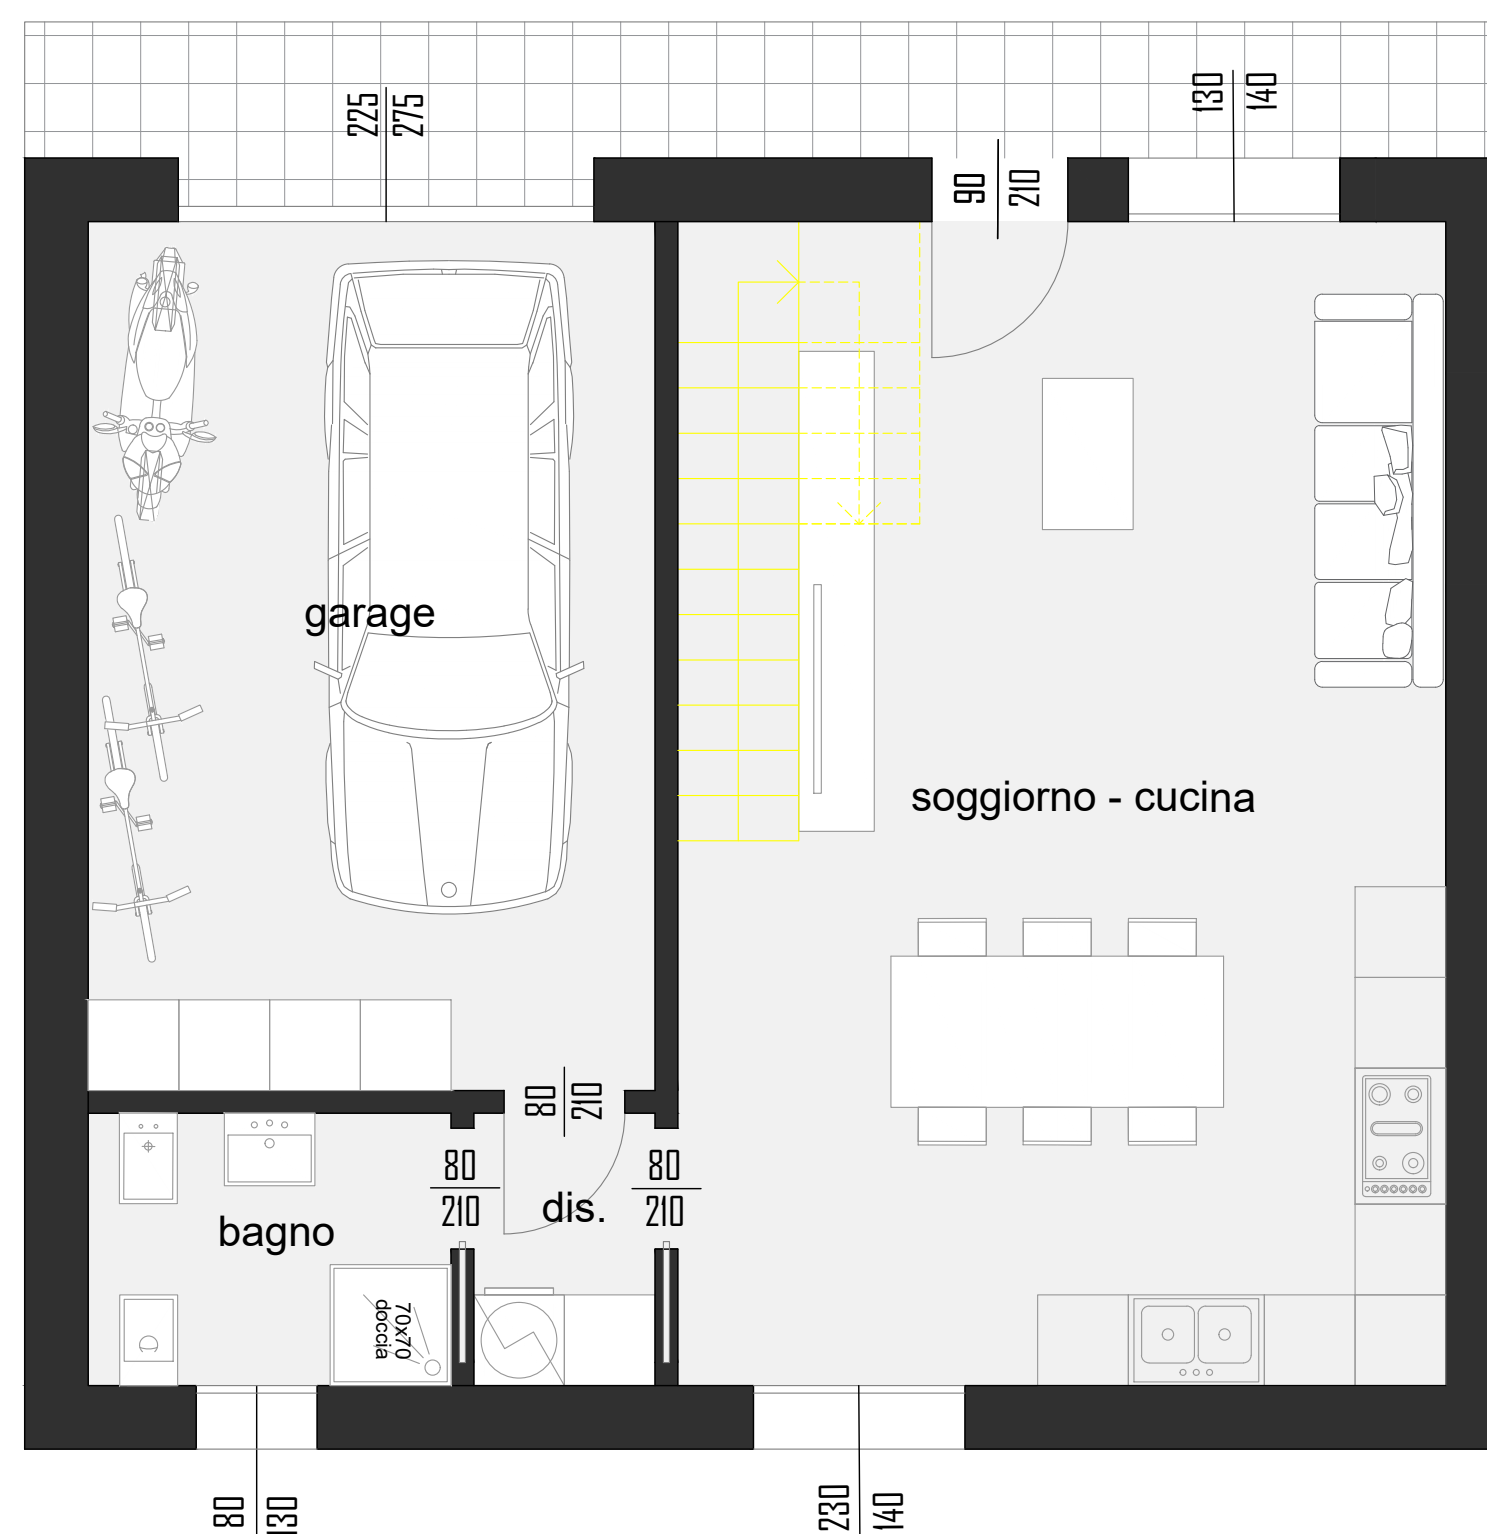


PIANTA PIANO TERRA ARREDATA scala 1:50

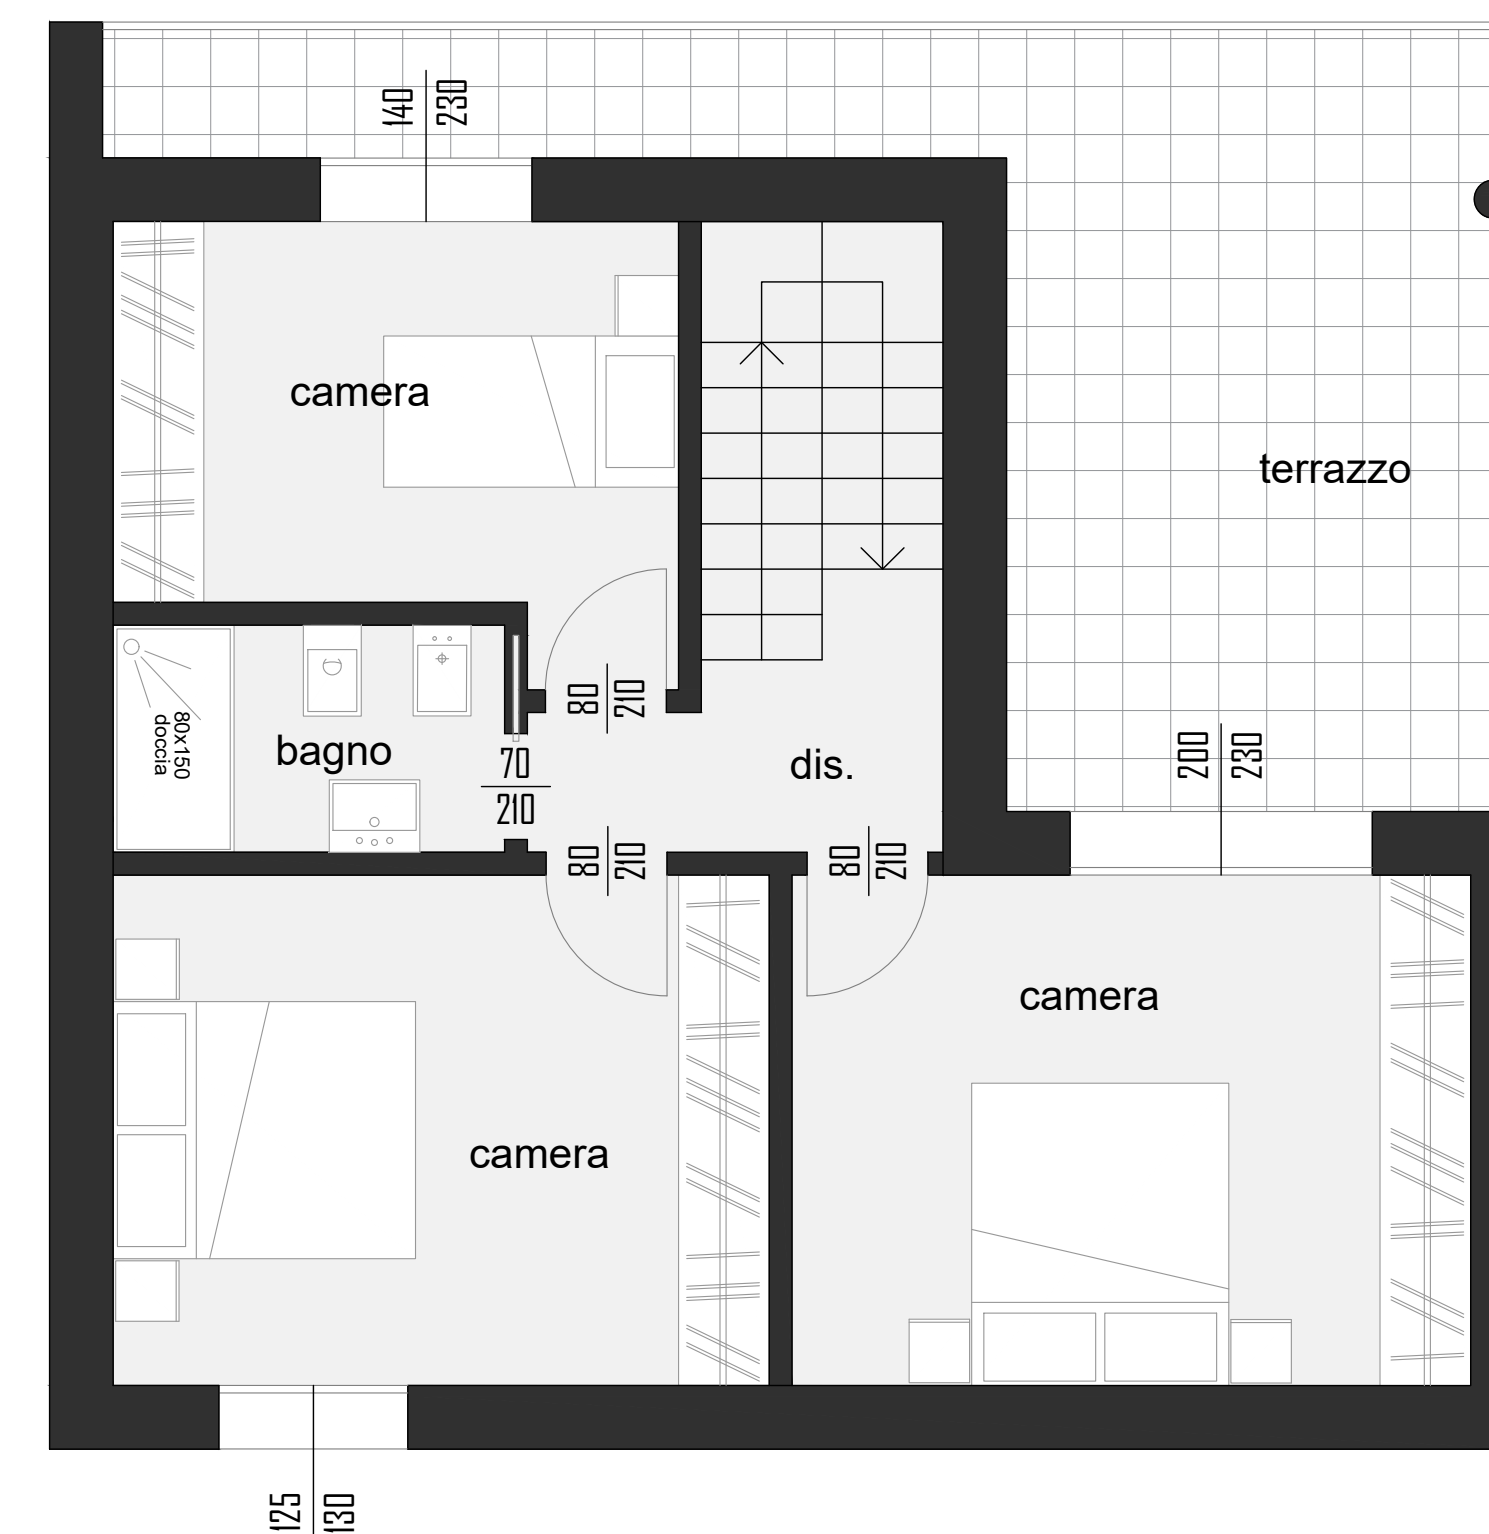

PIANTA PIANO PRIMO ARREDATA scala 1:50

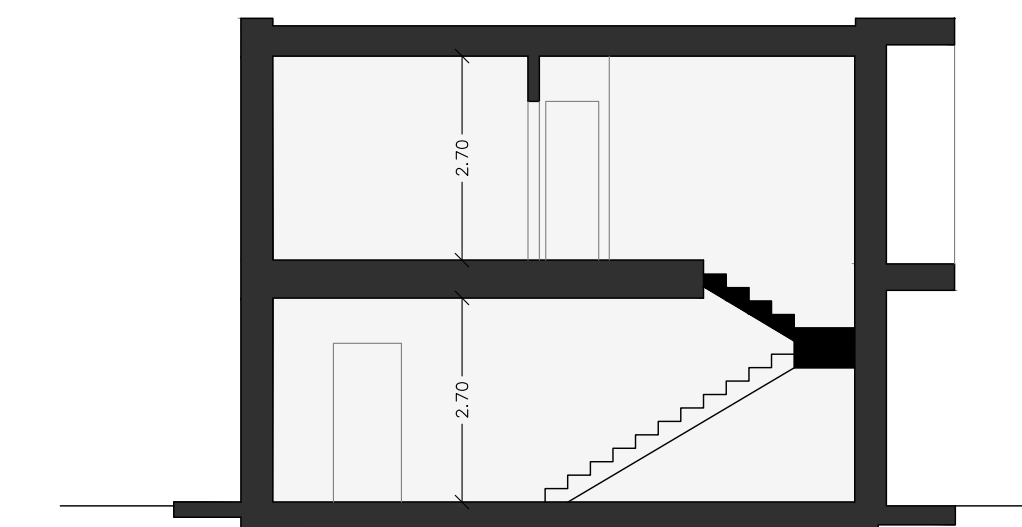

SEZIONE scala 1:100

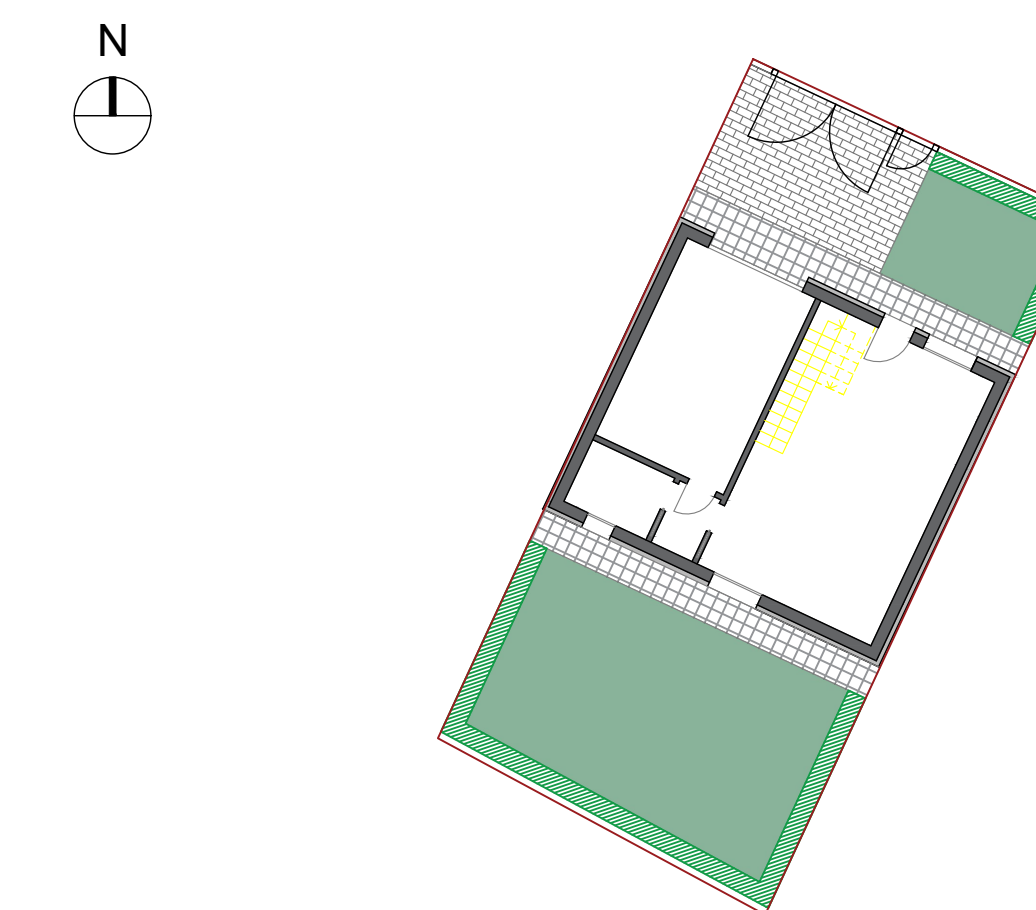

LOTTO 44 mq = 197.00

PLANIMETRIA LOTTO scala 1:200

N.B.: arredi, giardino e piscina sono puramente indicativi e non inclusi nel prezzo di vendita