



**MAURO PAROLINI**  
INGEGNERIA E ARCHITETTURA


Luogo: **ITC LIVING LONATO D/G**  
Via Montebello

Oggetto: **Planimetria generale e piante**




Contenuti:  
 planimetria generale 1:200  
 piante e sezione quotate 1:100  
 piante arredate 1:50  
 planimetria lotto 1:200


Progetto: **Villa 46**

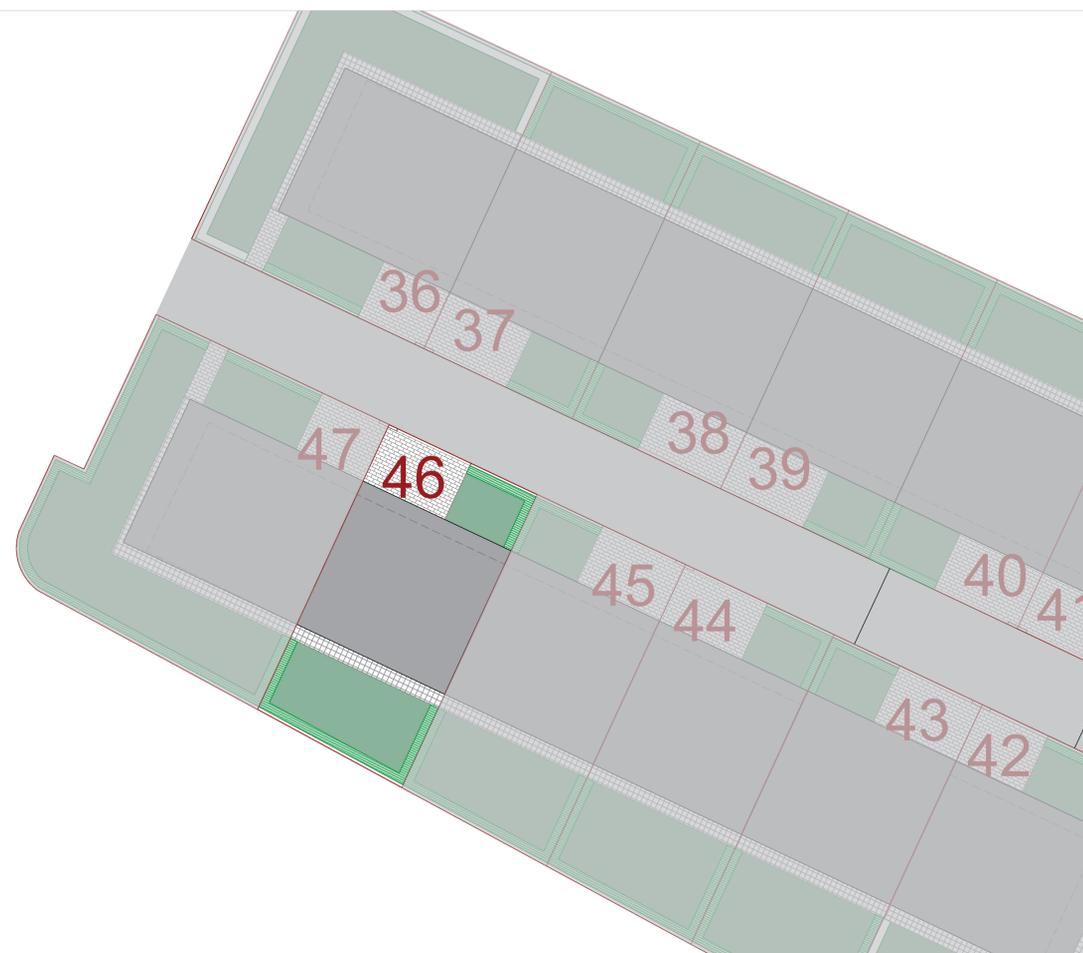


PLANIMETRIA GENERALE scala 1:200

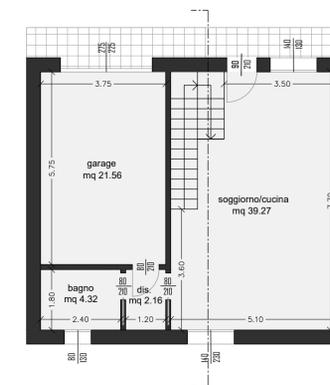

PIANTA PIANO TERRA scala 1:100

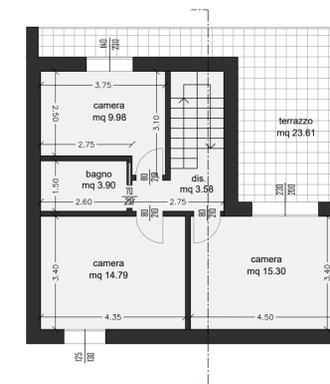


PIANTA PIANO PRIMO scala 1:100

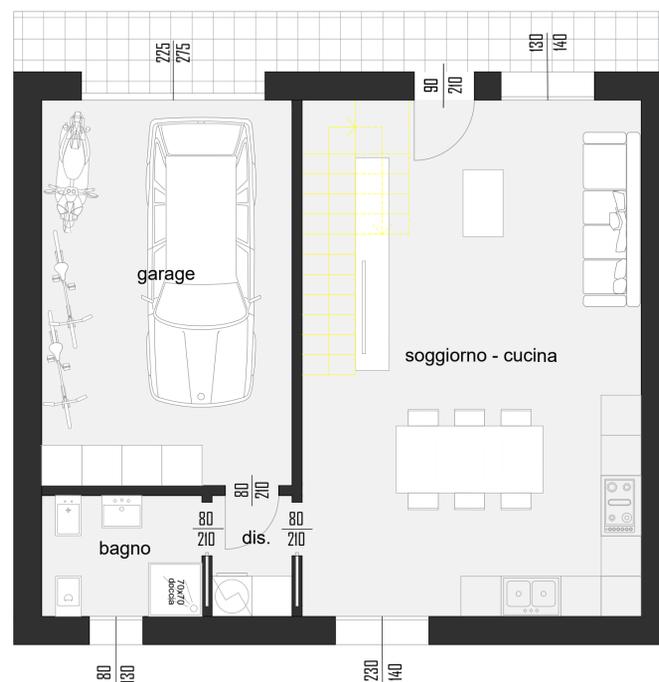


PIANTA PIANO TERRA ARREDATA scala 1:50



PIANTA PIANO PRIMO ARREDATA scala 1:50

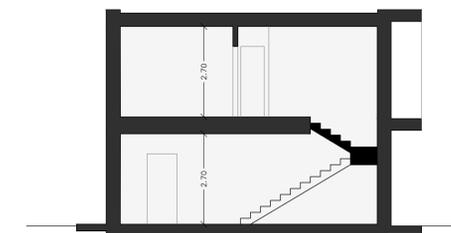

SEZIONE scala 1:100

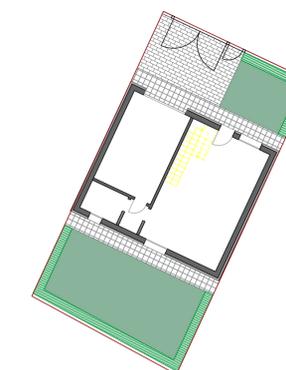

LOTTO 46 mq = 186.00

PLANIMETRIA LOTTO scala 1:200

N.B.: arredi, giardino e piscina sono puramente indicativi e non inclusi nel prezzo di vendita