



**MAURO PAROLINI**  
INGEGNERIA E ARCHITETTURA

**LONATO (BS)**  
Via Montebello **LM2A**





N.B.: Rappresentazione grafica puramente indicativa, non vincolante ai fini contrattuali e al capitolato, soggetta a possibili modifiche da parte promittente venditrice per esigenze strutturali o di regolamento edilizio

Oggetto della tavola:  
ITC LIVING MONTEBELLO - LM2A  
planimetria generale 1:100  
pianta piano interrato 1:100  
pianta piano secondo 1:50


Firma legale rappresentante

Firma cliente

E' vietata la riproduzione anche parziale senza autorizzazione

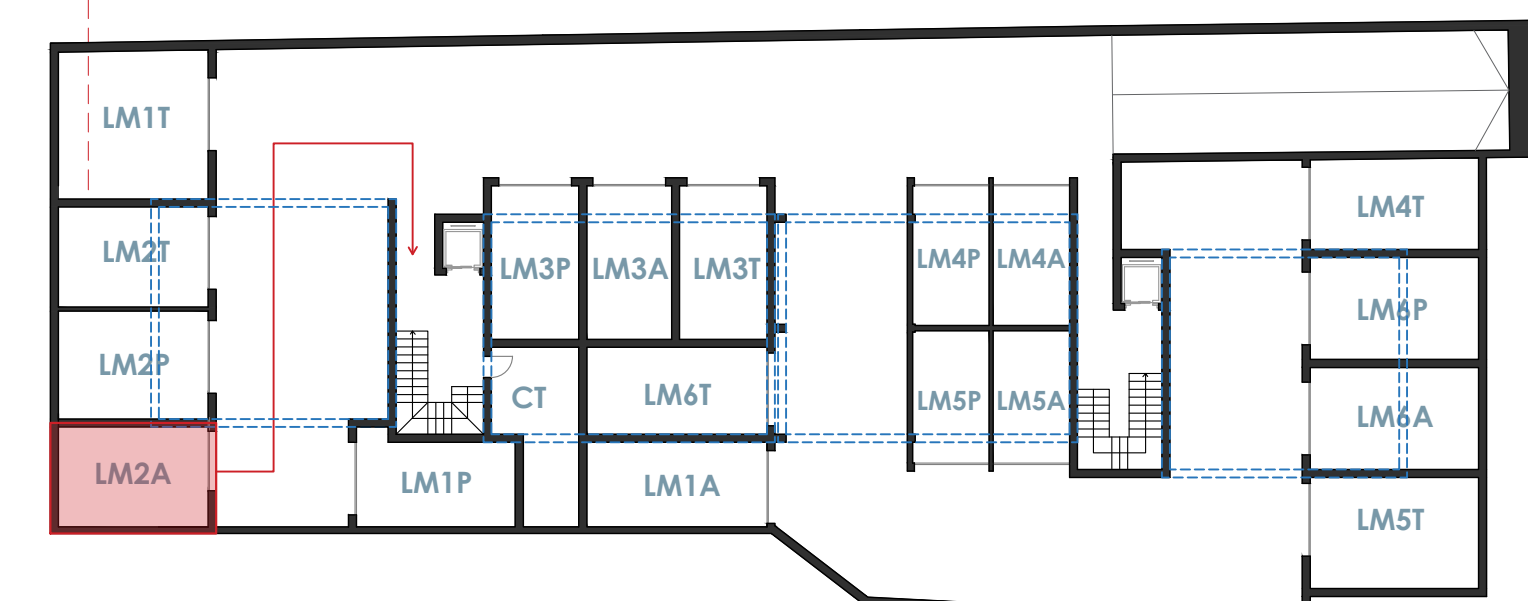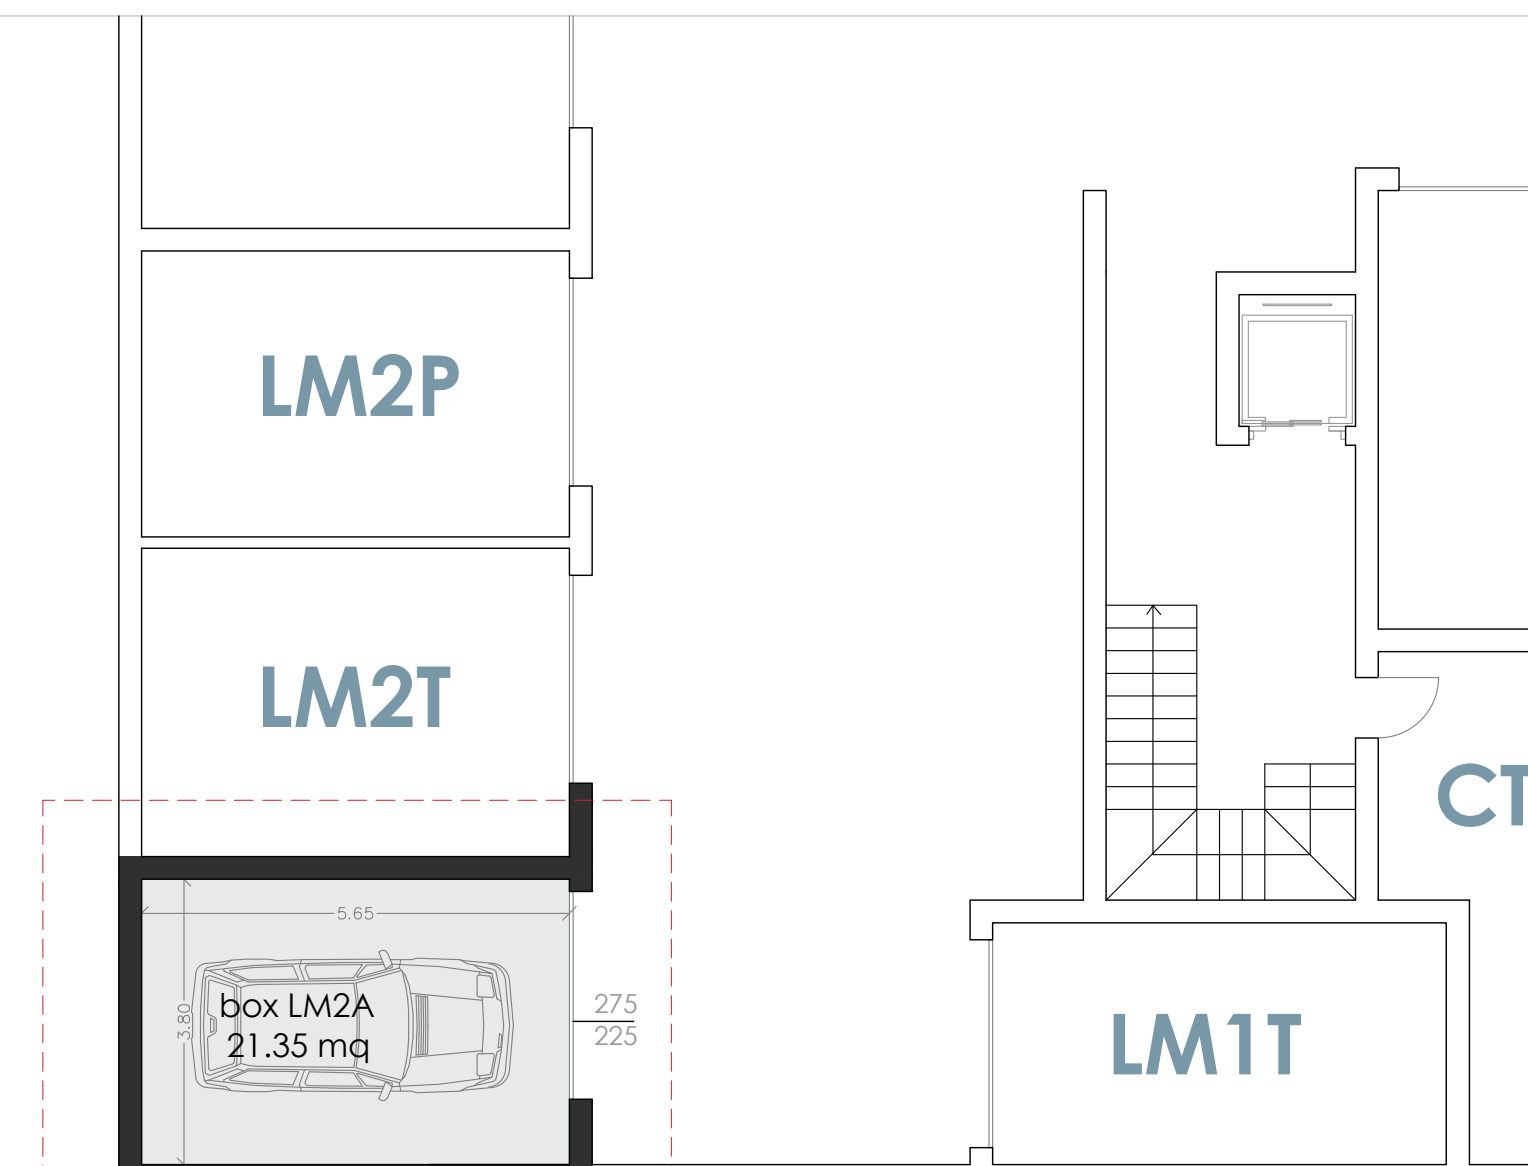


PIANTA PIANO INTERRATO scala 1:100

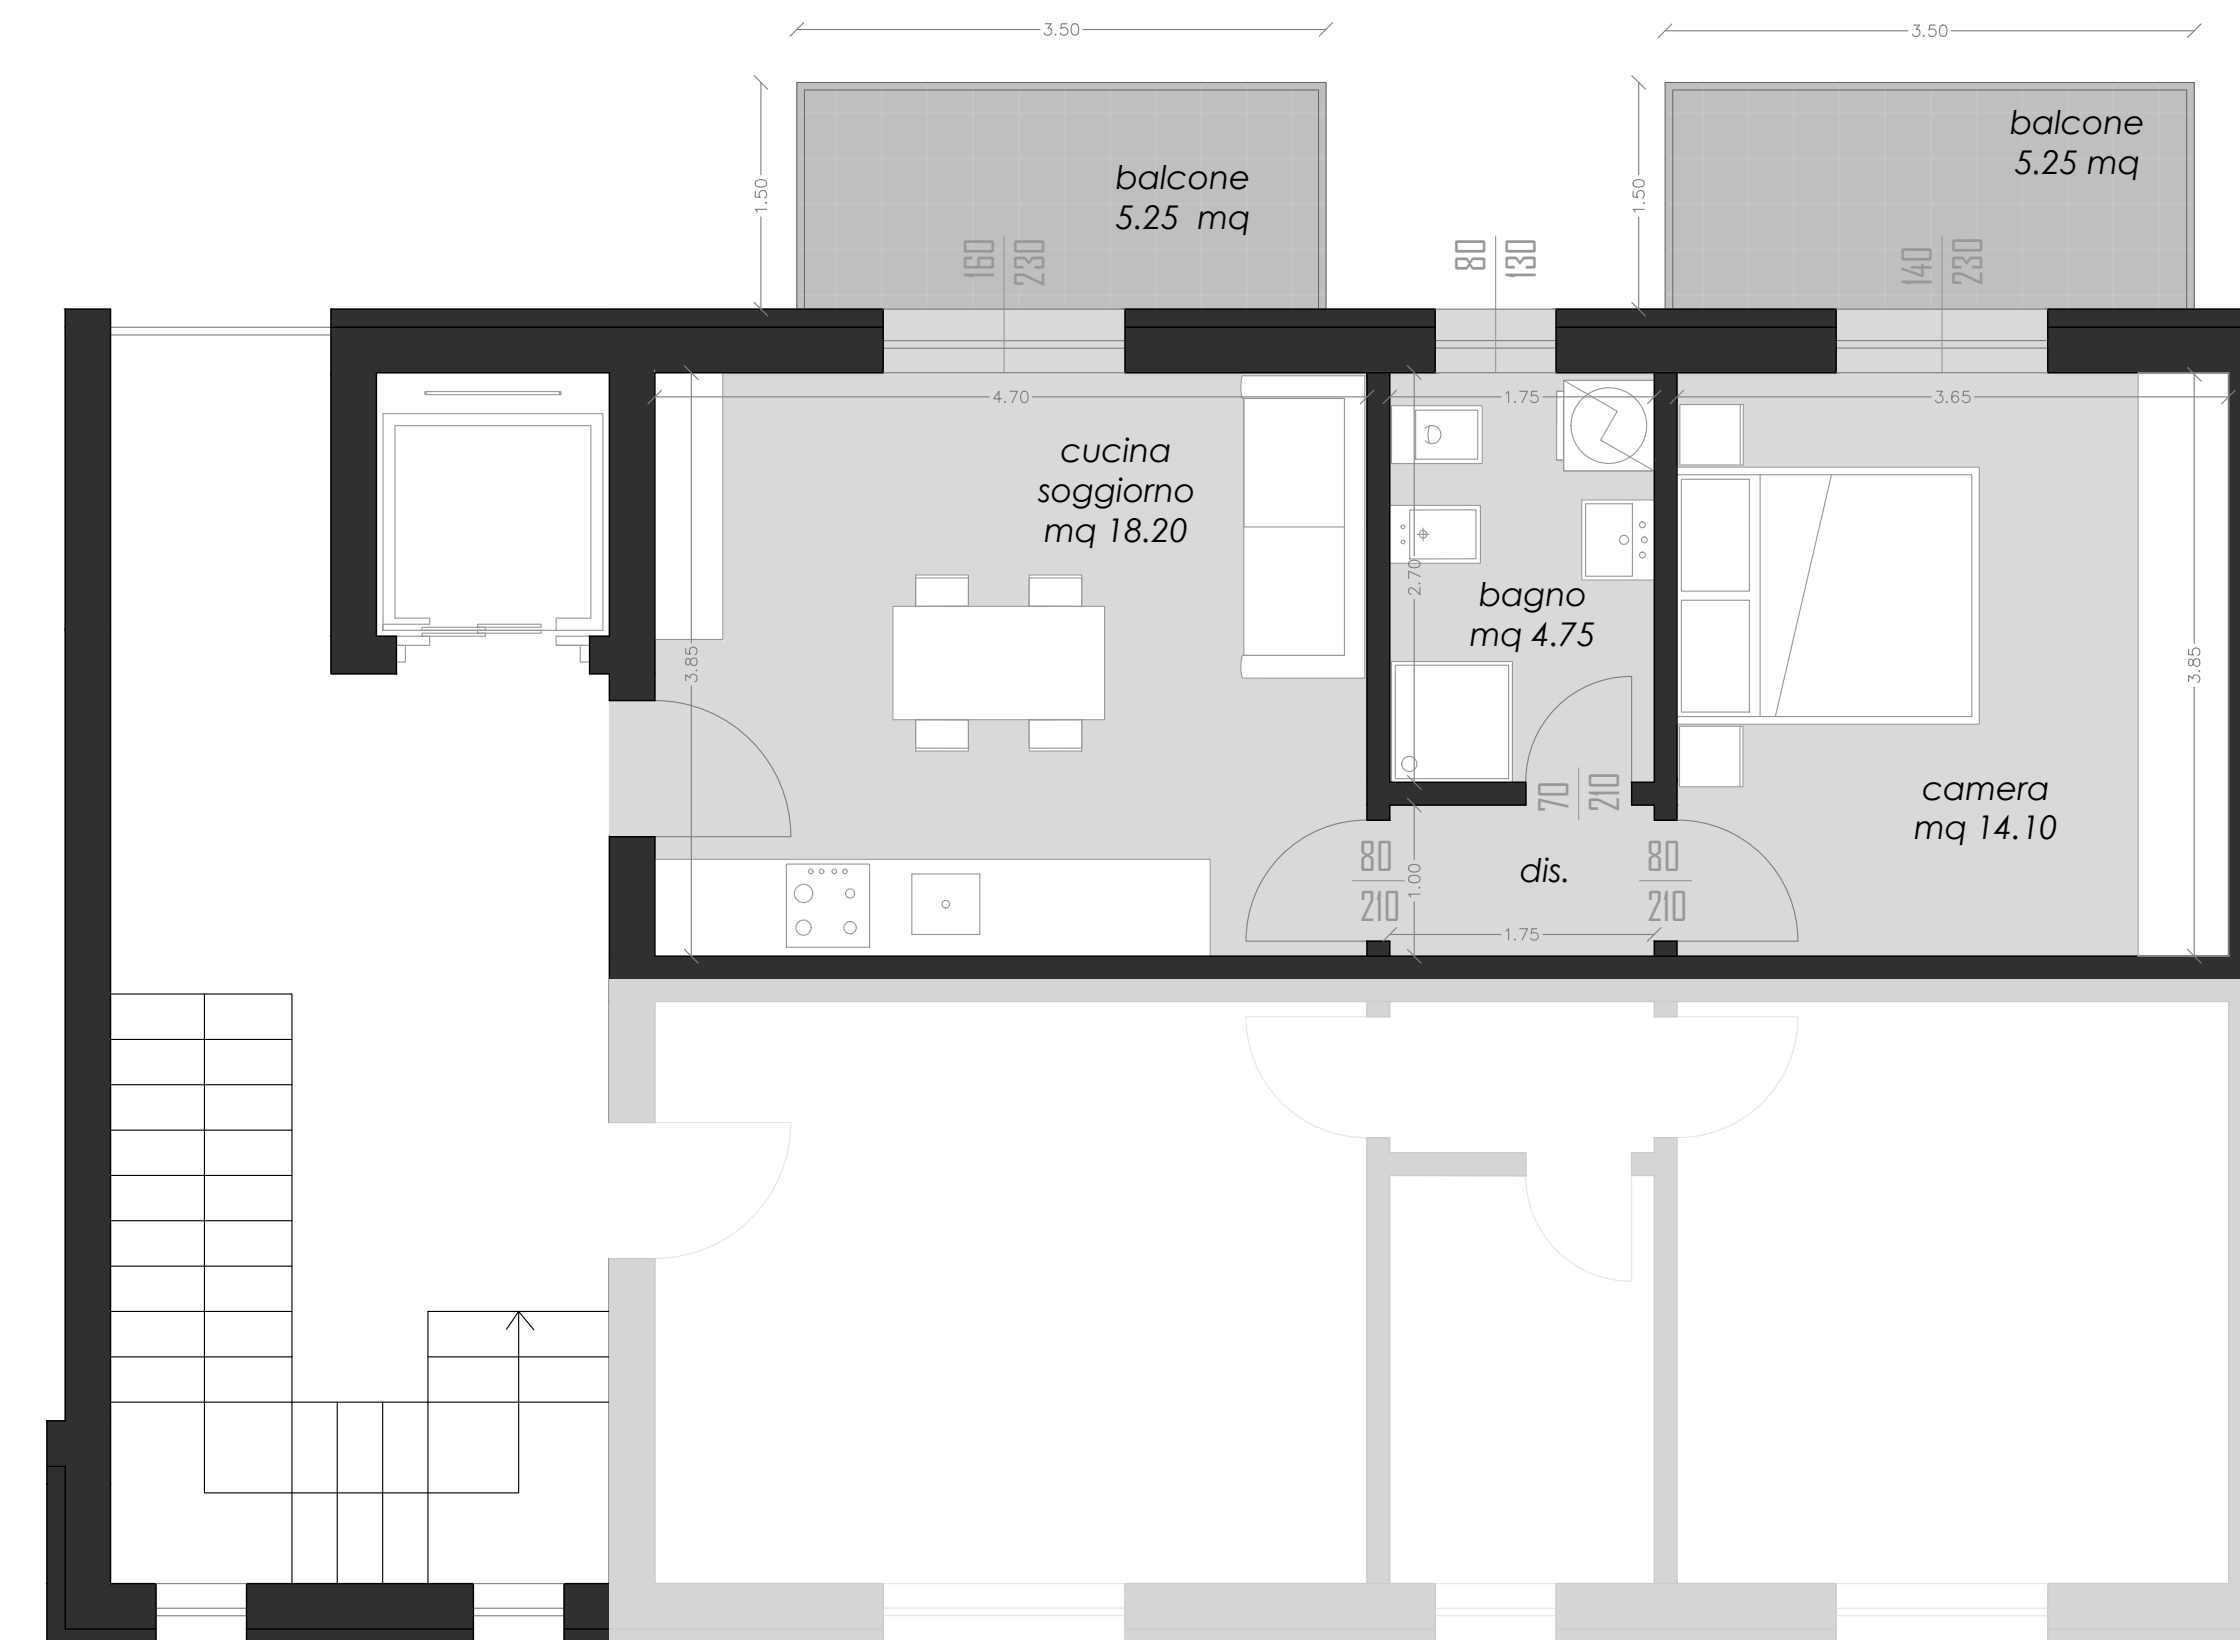

N.B.: I mobili sono esclusi dalla commessa. La loro rappresentazione è semplicemente indicativo di una loro possibile distribuzione

PIANTA PIANO SECONDO scala 1:50

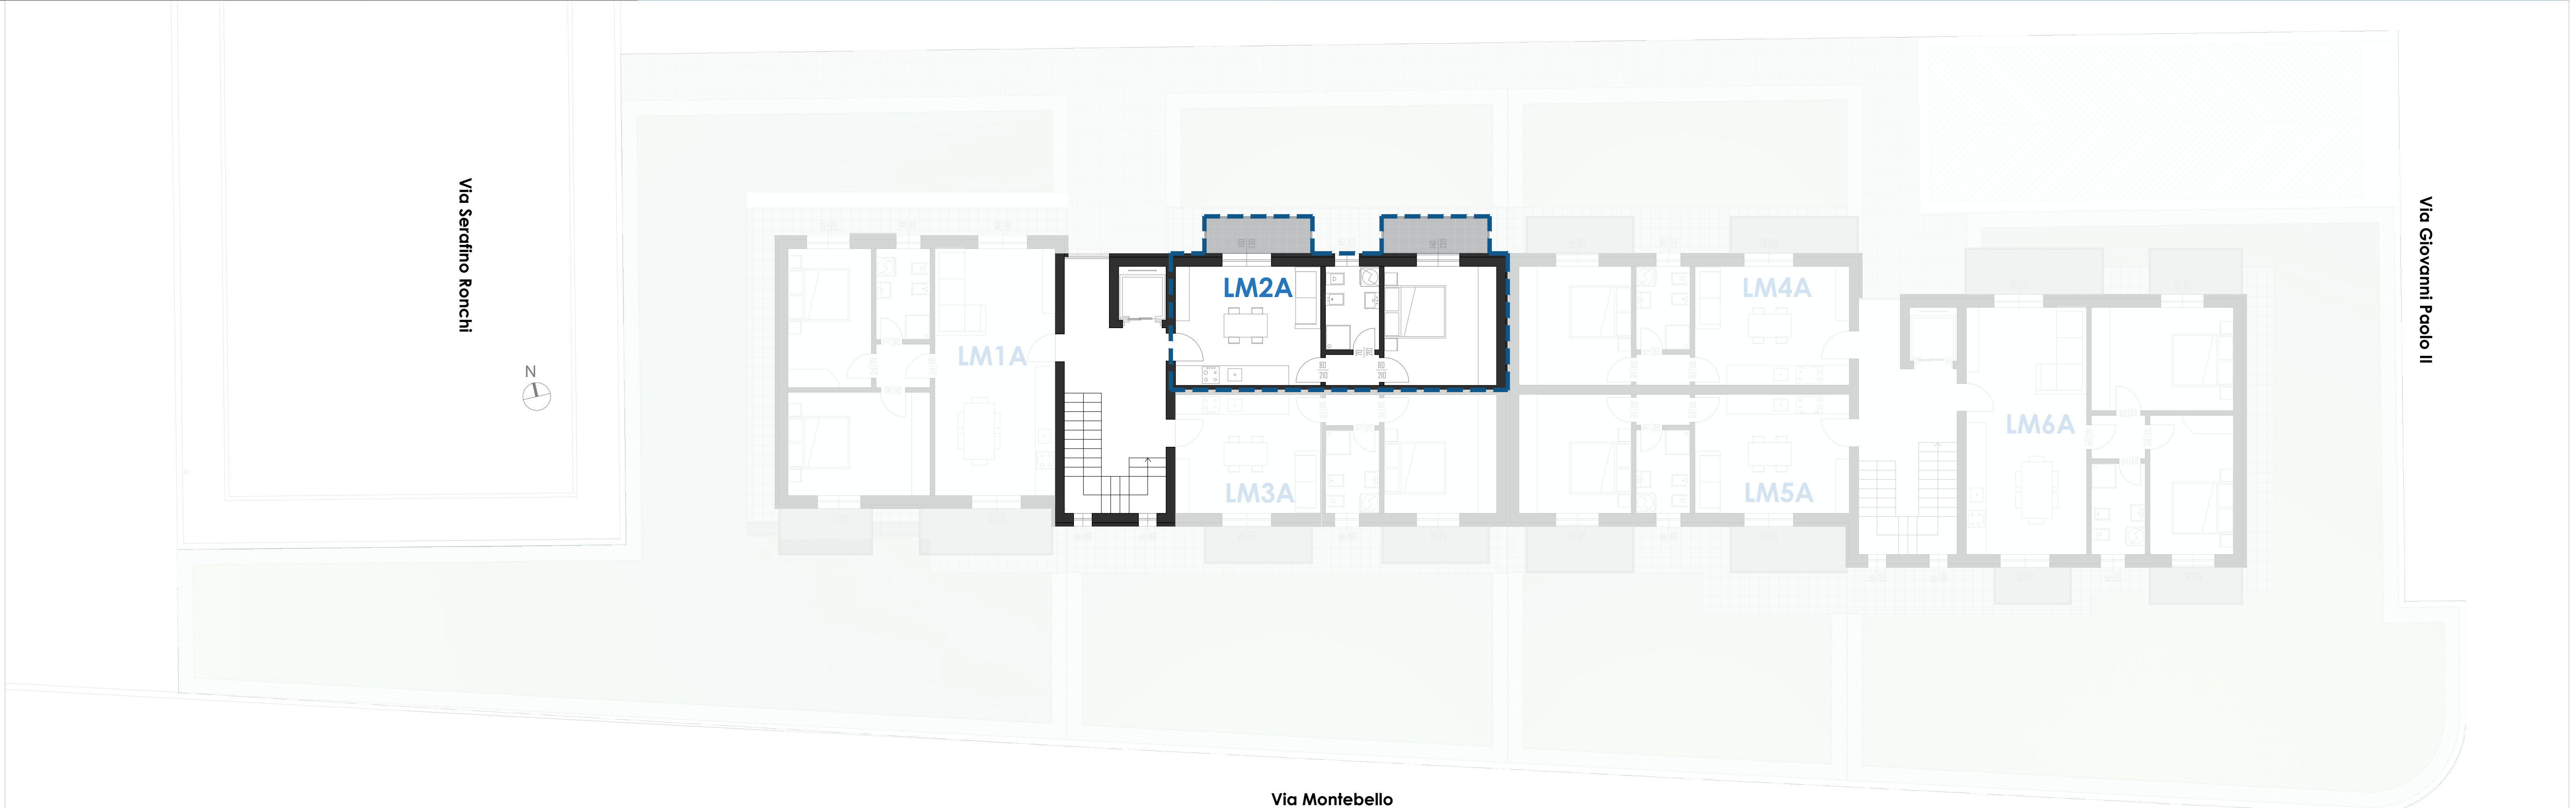

PLANIMETRIA GENERALE scala 1:100