



MAURO PAROLINI
INGEGNERIA E ARCHITETTURA

LONATO (BS) LM3A
Via Montebello




N.B.: Rappresentazione grafica puramente indicativa, non vincolante ai fini contrattuali e al capitolato, soggetta a possibili modifiche da parte promittente venditrice per esigenze strutturali o di regolamento edilizio

Oggetto della tavola:
ITC LIVING MONTEBELLO - LM3A
planimetria generale 1:100
pianta piano interrato 1:100
pianta piano secondo 1:50

Firma legale rappresentante


Firma cliente

E' vietata la riproduzione anche parziale senza autorizzazione

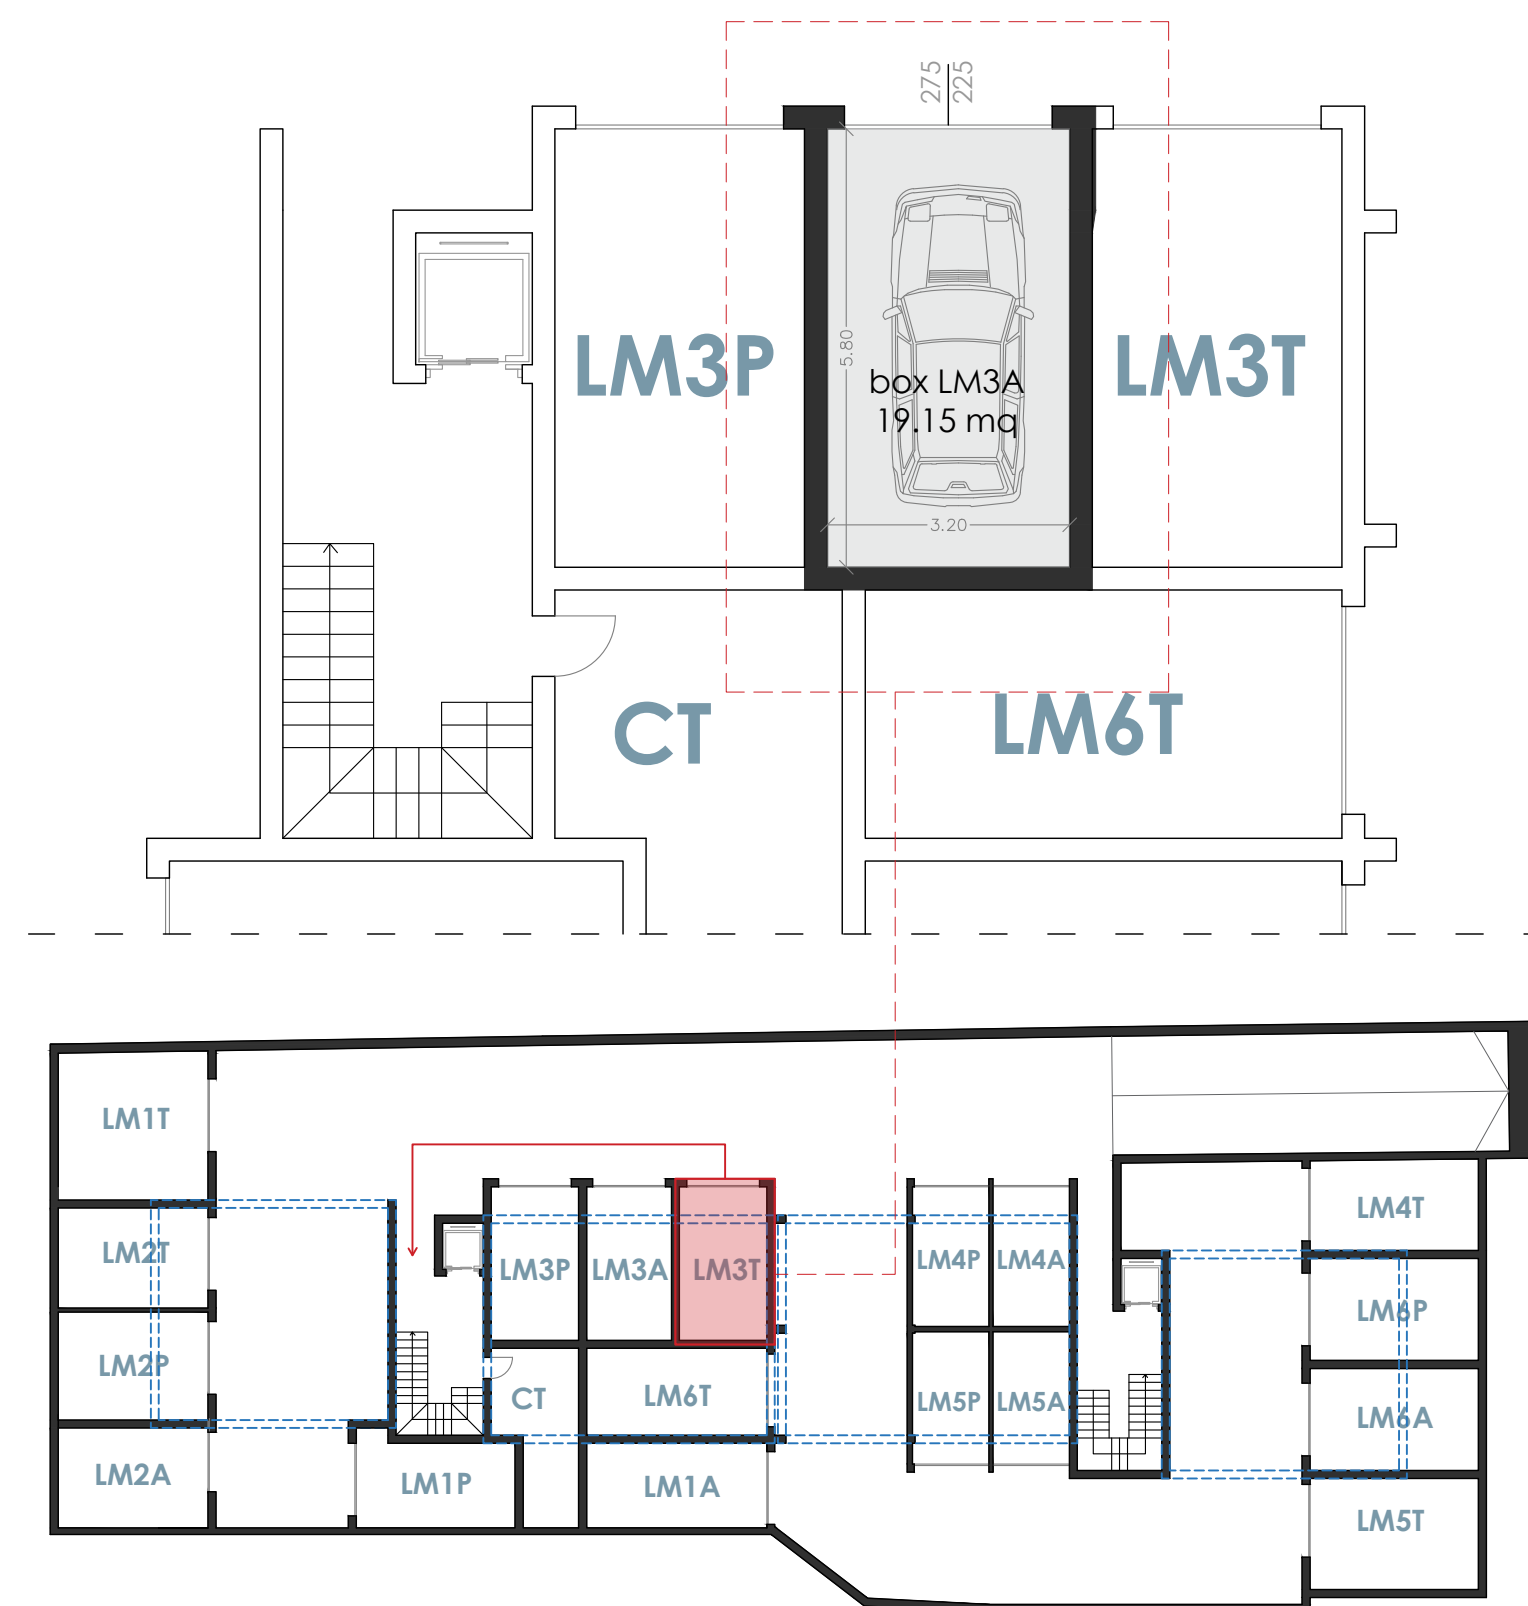


PIANTA PIANO INTERRATO scala 1:100

PIANTA PIANO SECONDO scala 1:50

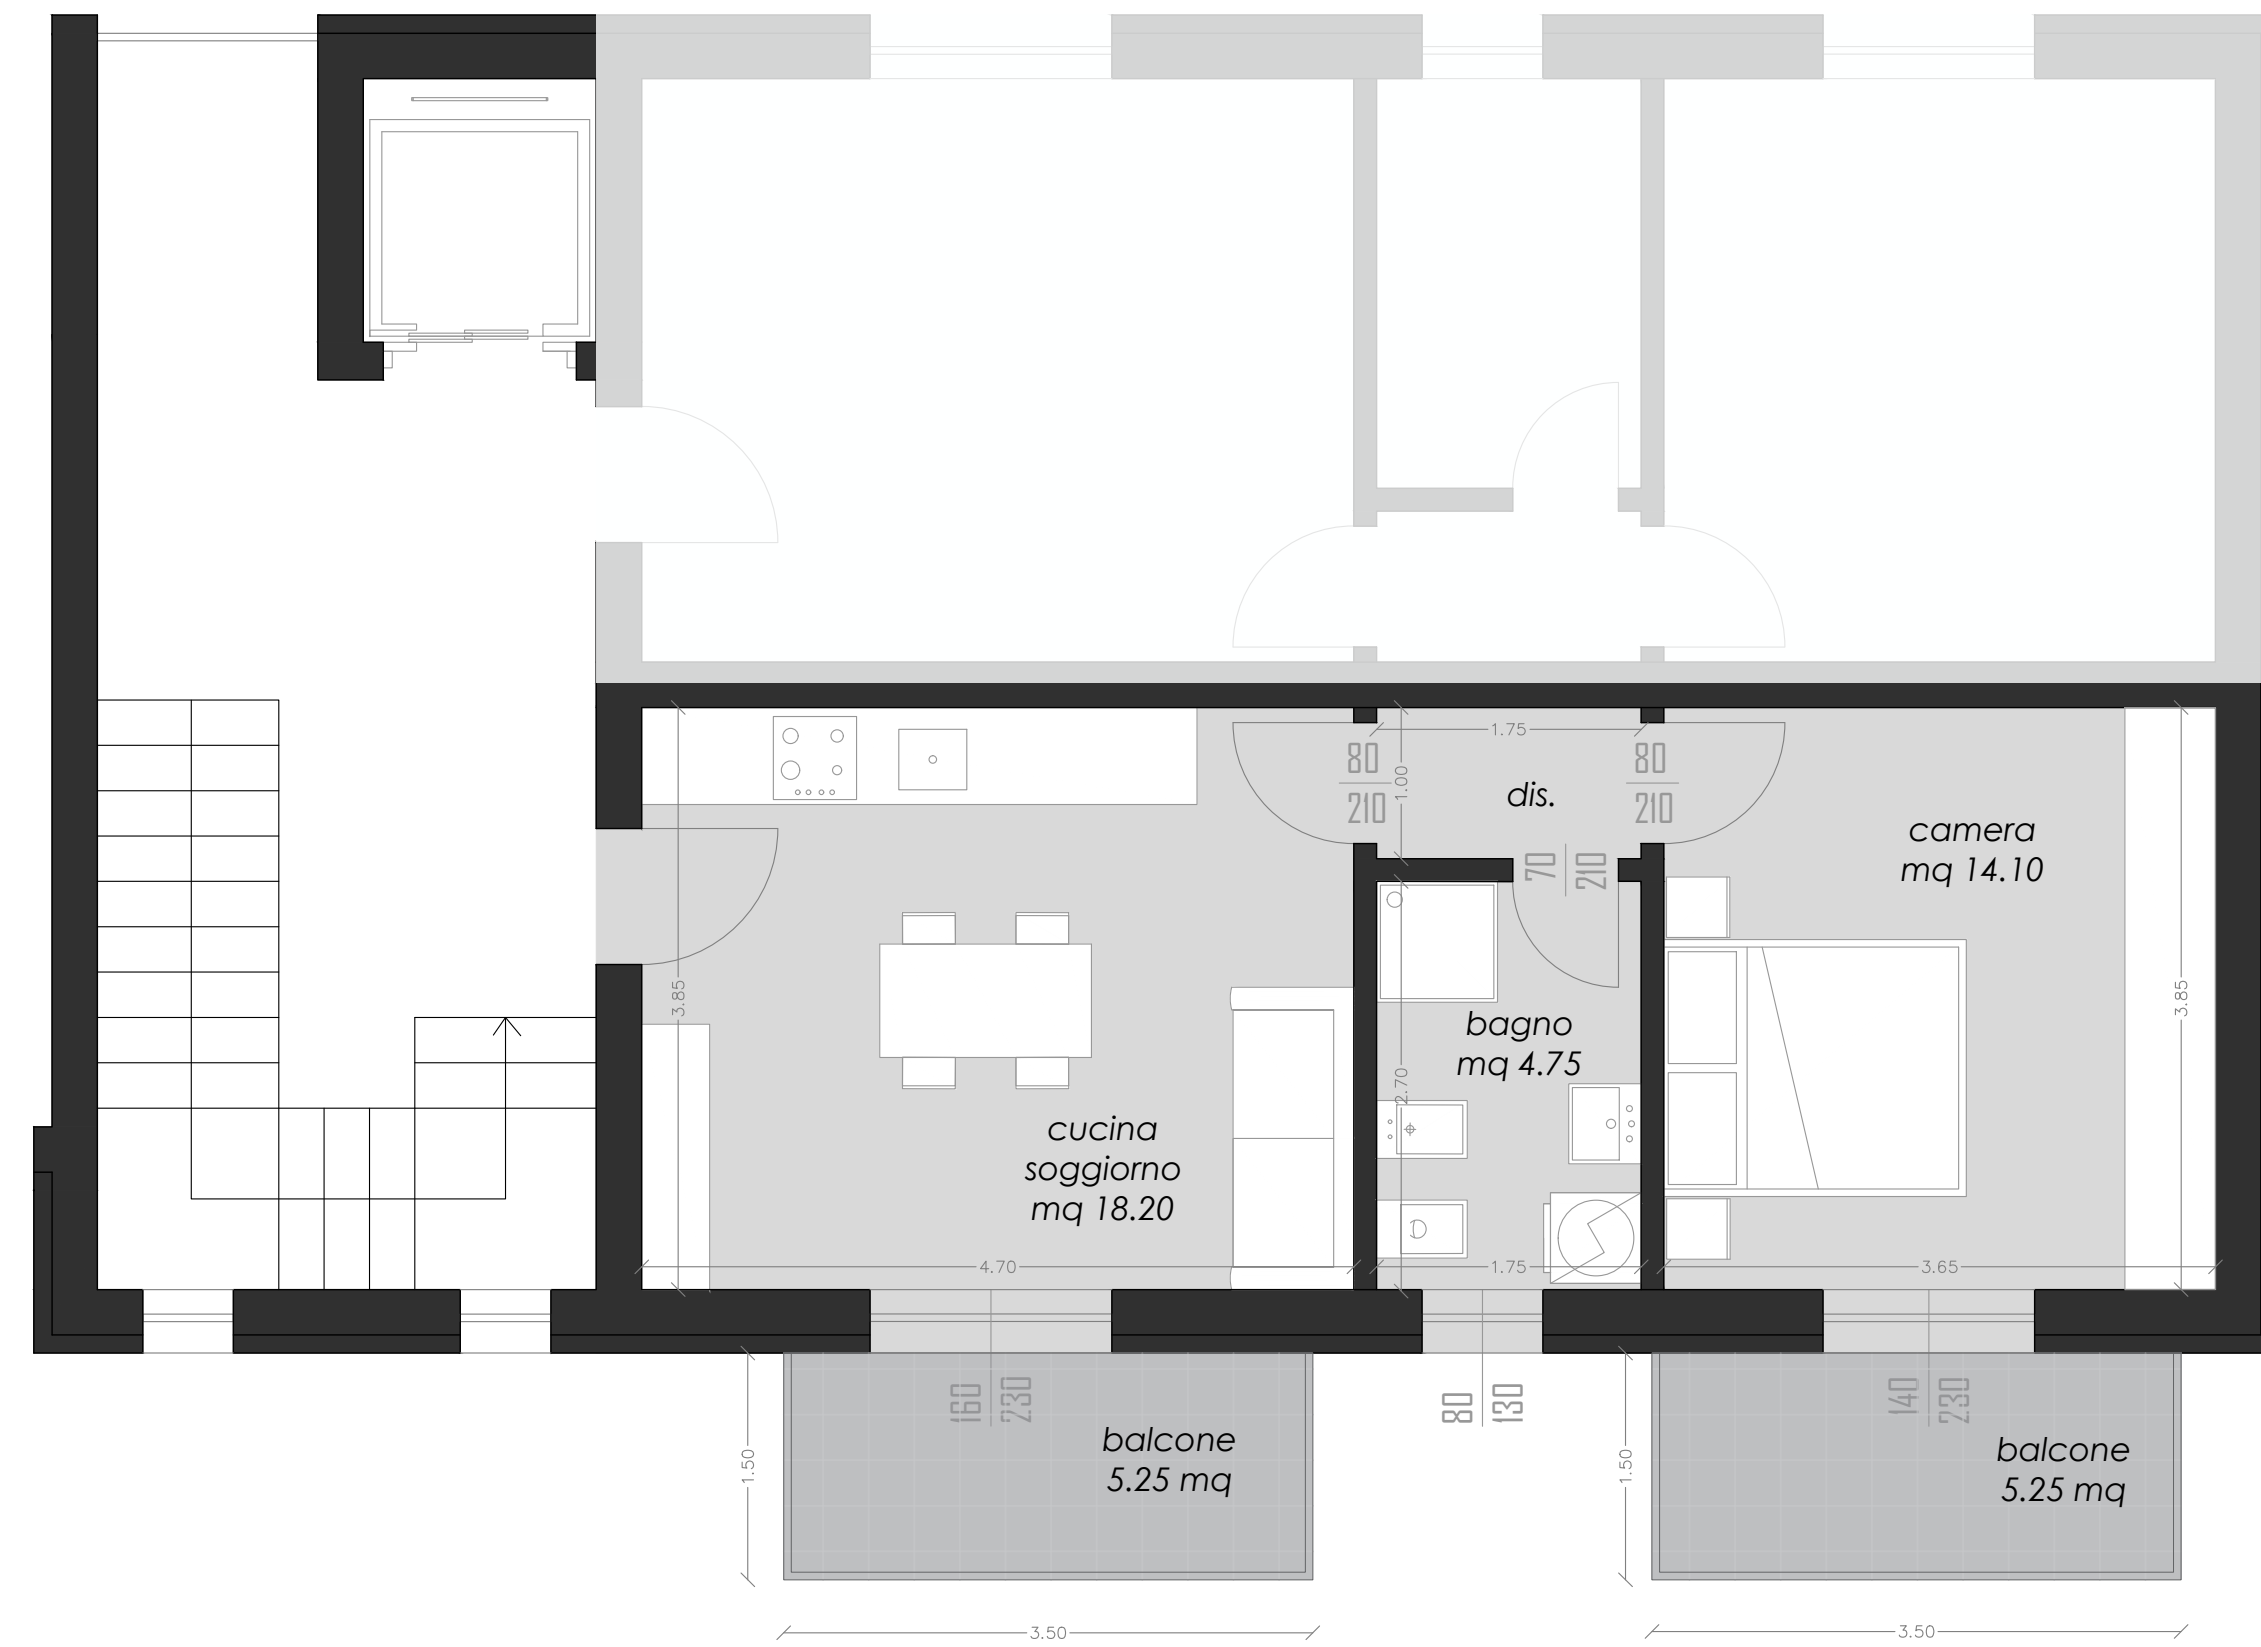

N.B.: I mobili sono esclusi dalla commessa. La loro rappresentazione è semplicemente indicativo di una loro possibile distribuzione

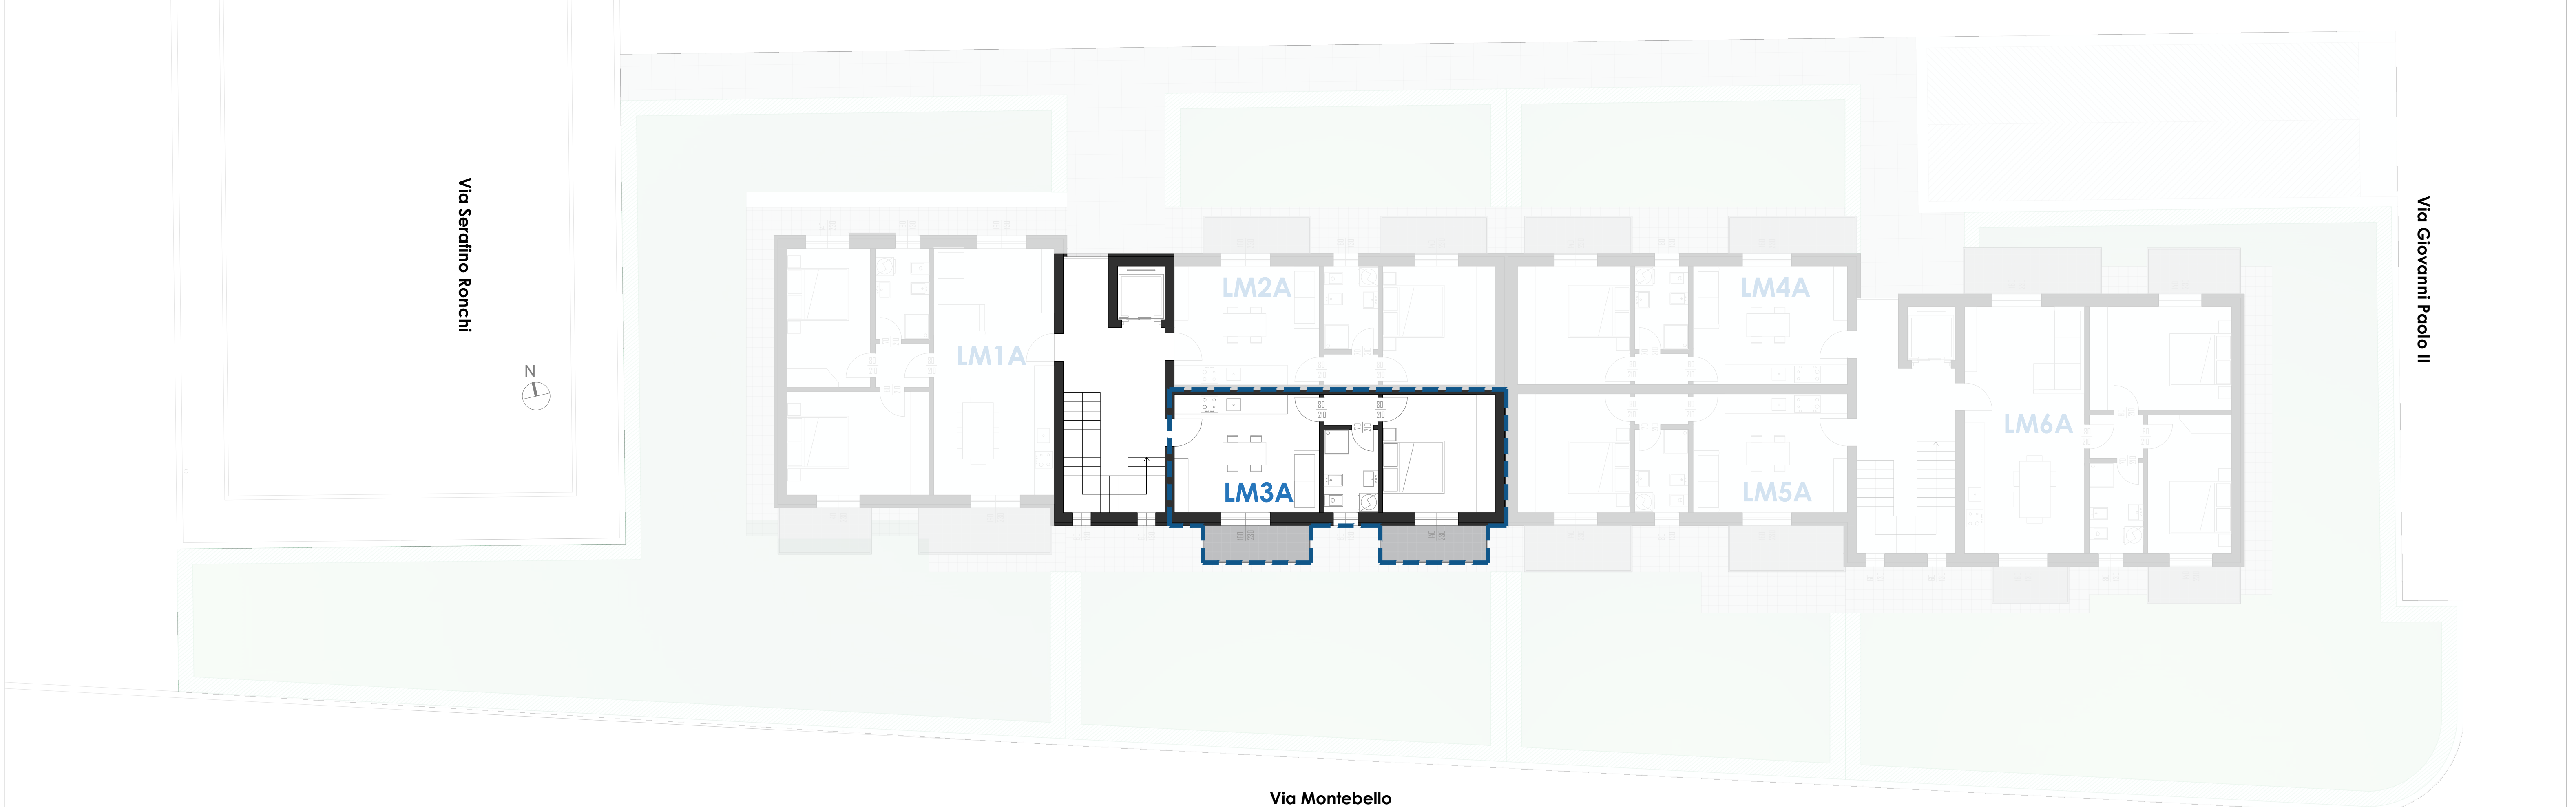

PLANIMETRIA GENERALE scala 1:100