



**MAURO PAROLINI**  
INGEGNERIA E ARCHITETTURA

**LONATO (BS)**  
Via Montebello **LM4A**





N.B.: Rappresentazione grafica puramente indicativa, non vincolante ai fini contrattuali e al capitolato, soggetta a possibili modifiche da parte promittente venditrice per esigenze strutturali o di regolamento edilizio

Oggetto della tavola:  
**ITC LIVING MONTEBELLO - LM4A**  
planimetria generale 1:100  
pianta piano interrato 1:100  
pianta piano secondo 1:50


Firma legale rappresentante

Firma cliente

E' vietata la riproduzione anche parziale senza autorizzazione

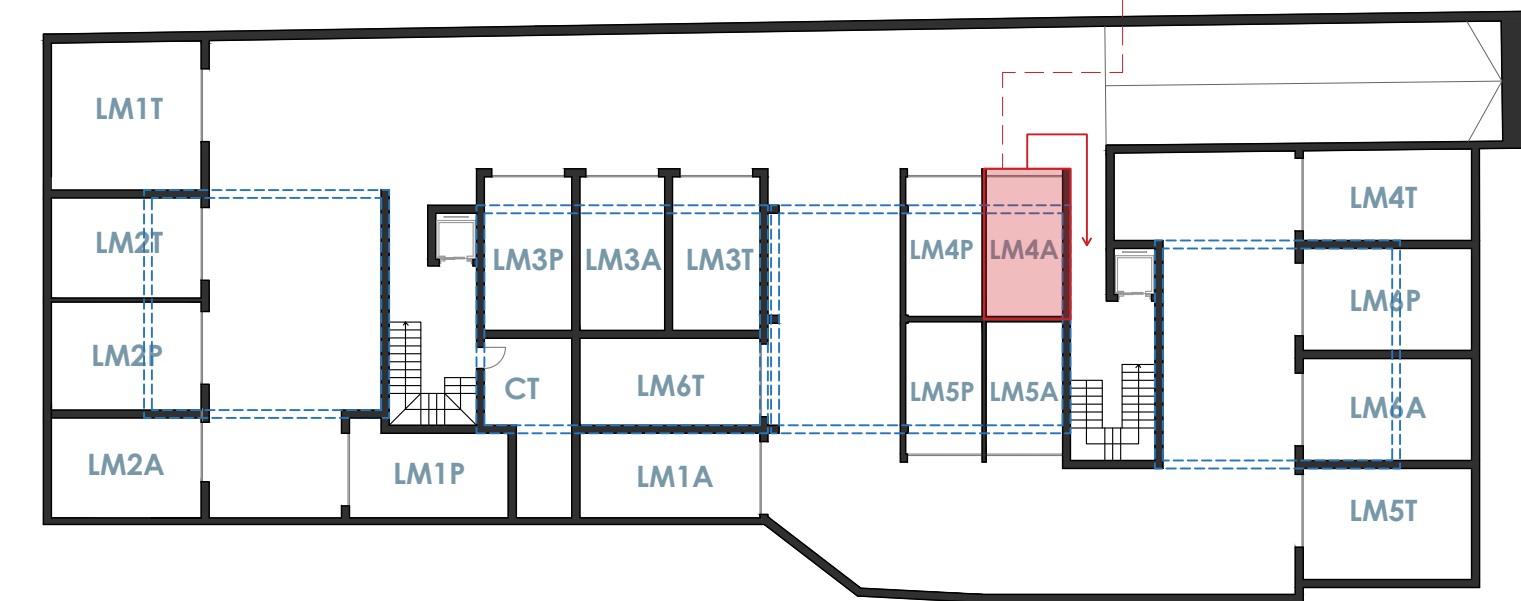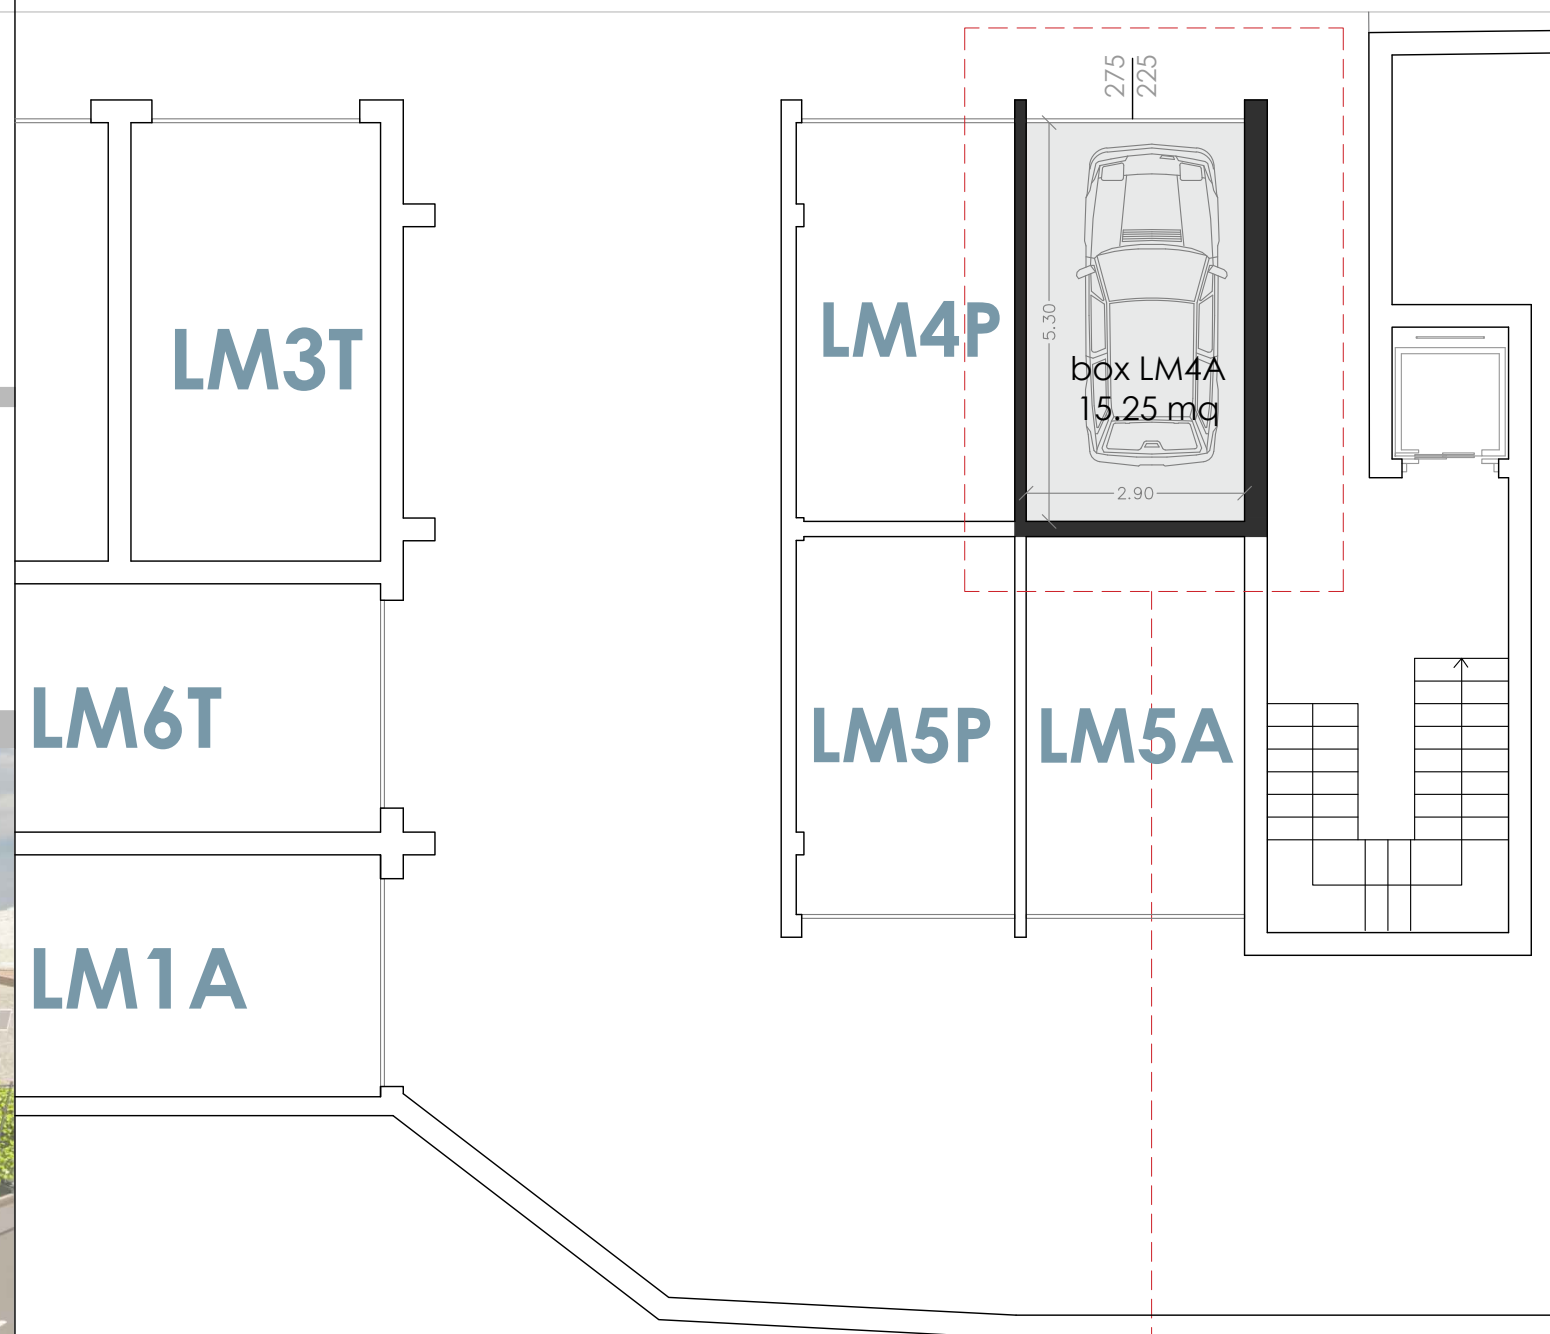


**PIANTA PIANO INTERRATO** scala 1:100

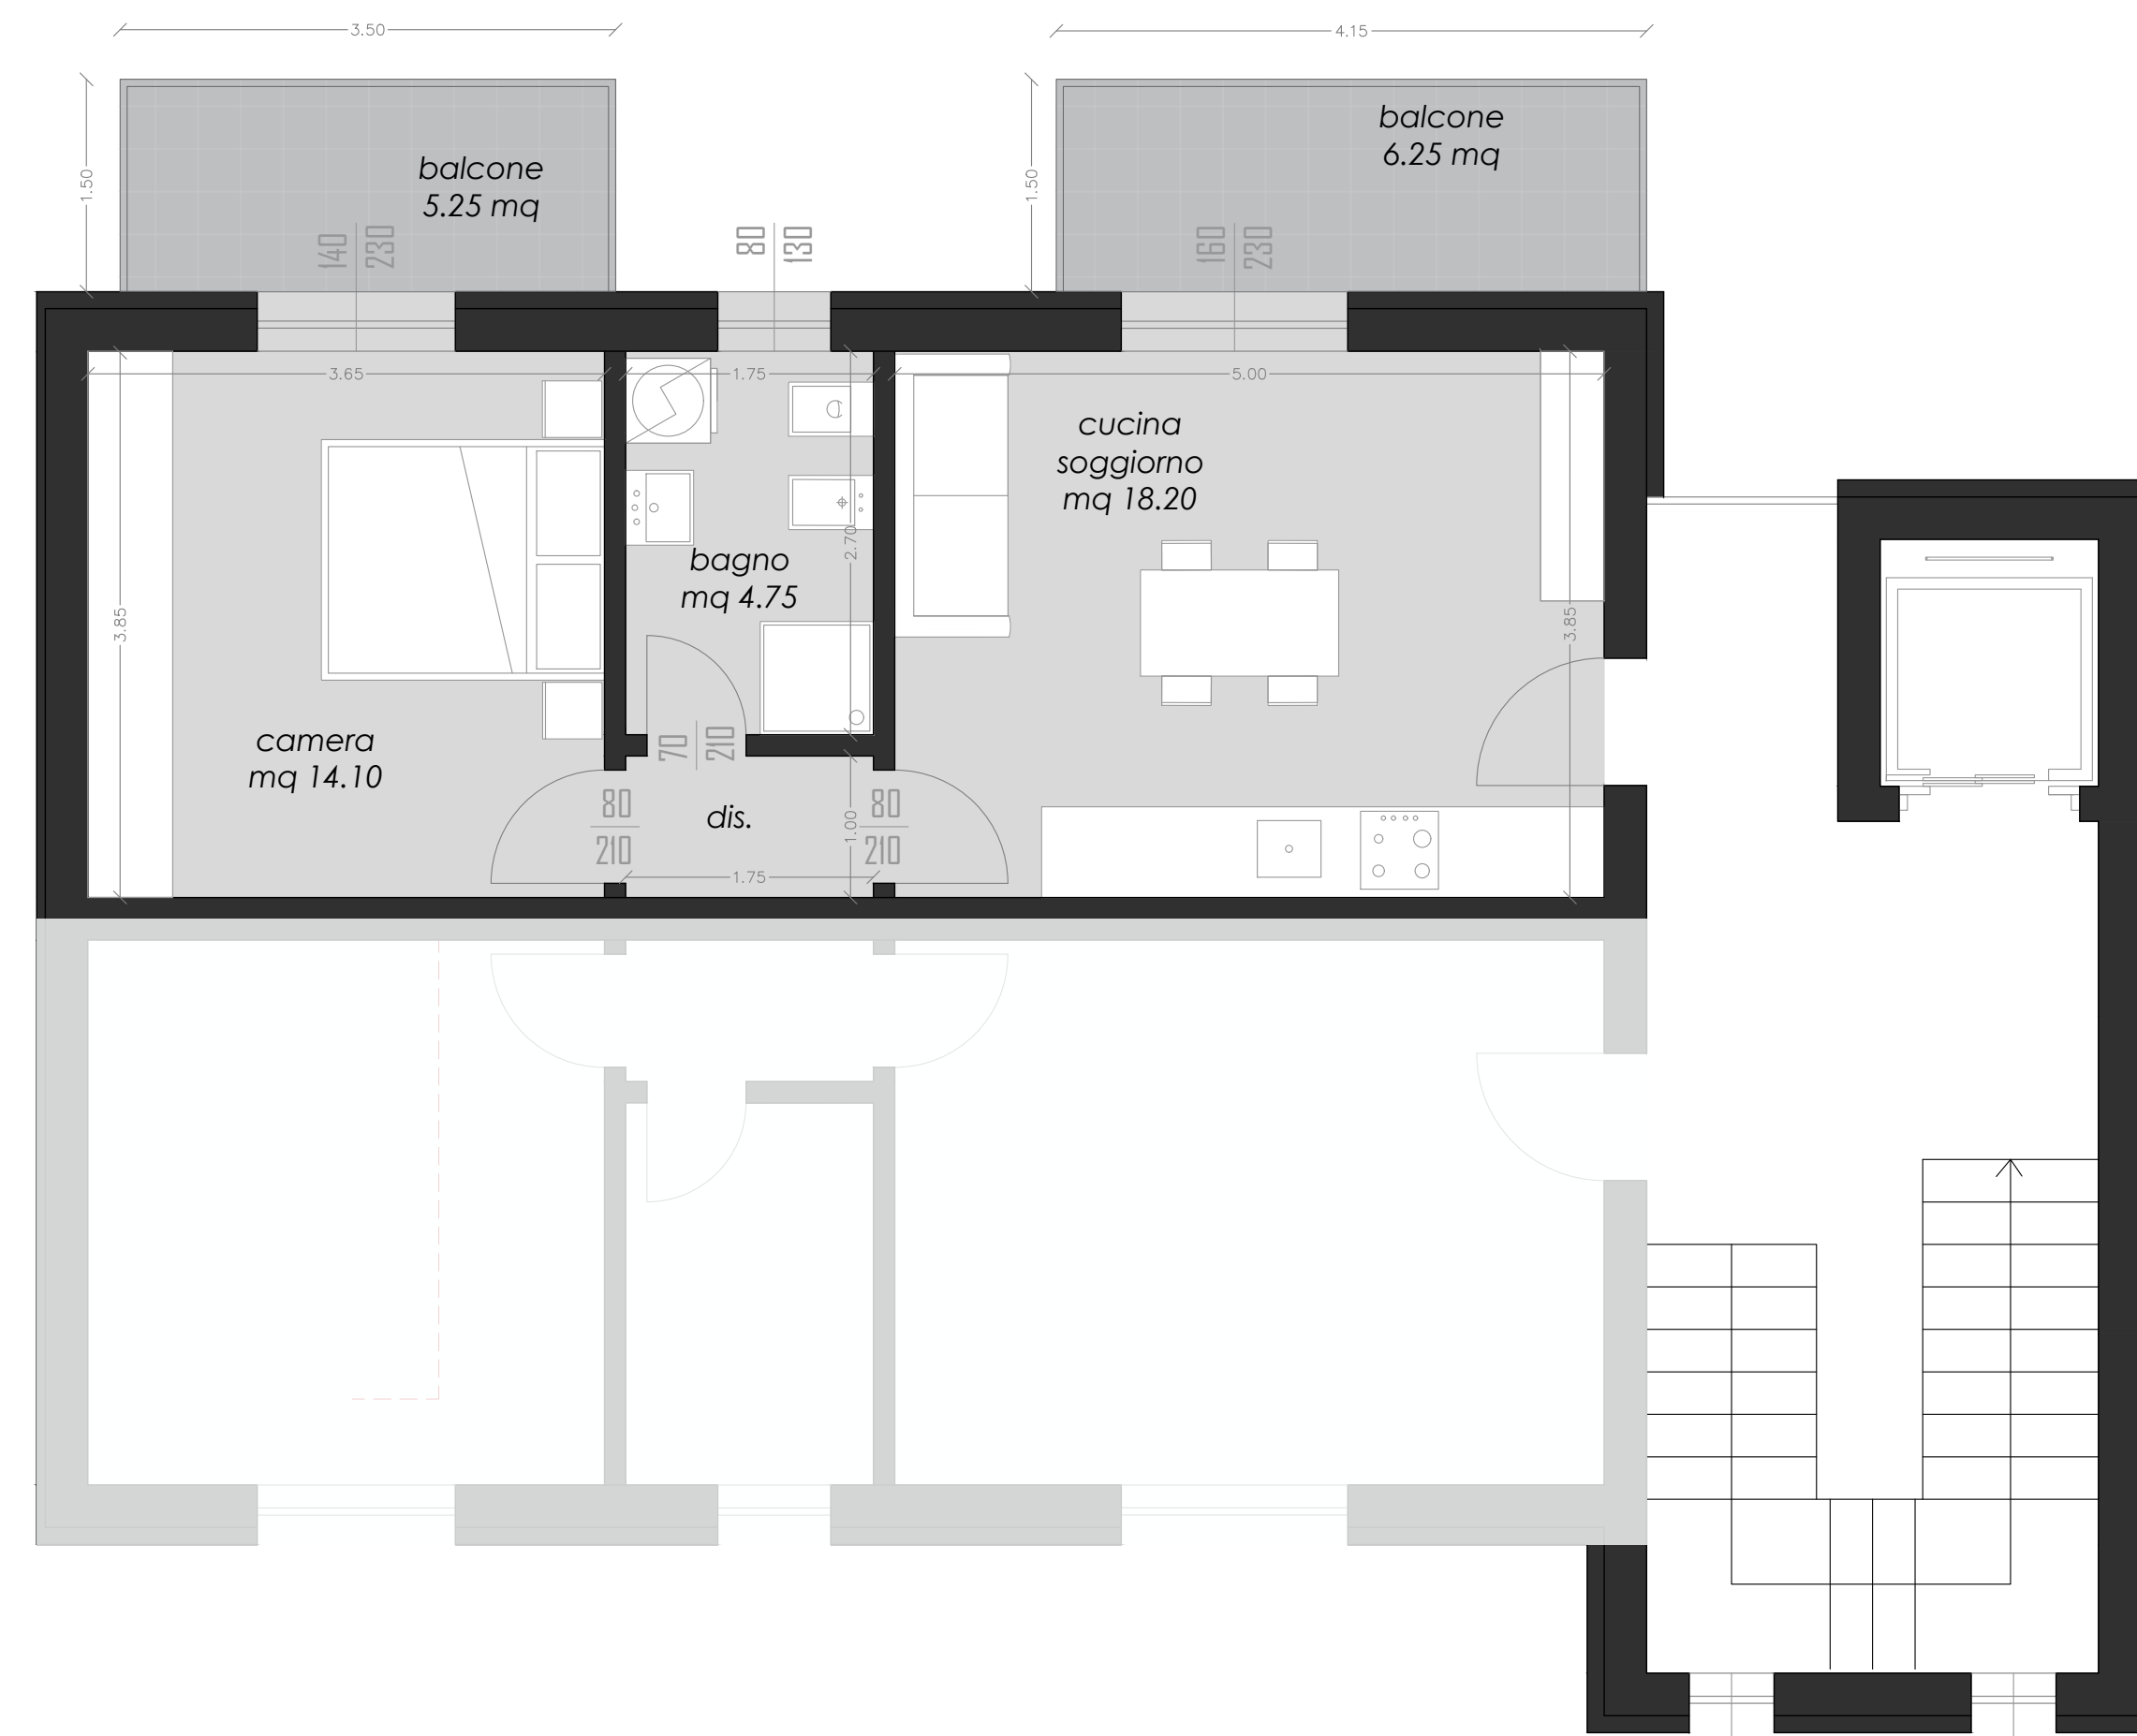

N.B.: I mobili sono esclusi dalla commessa. La loro rappresentazione è semplicemente indicativa e non rappresenta una loro possibile distribuzione

**PIANTA PIANO SECONDO** scala 1:50

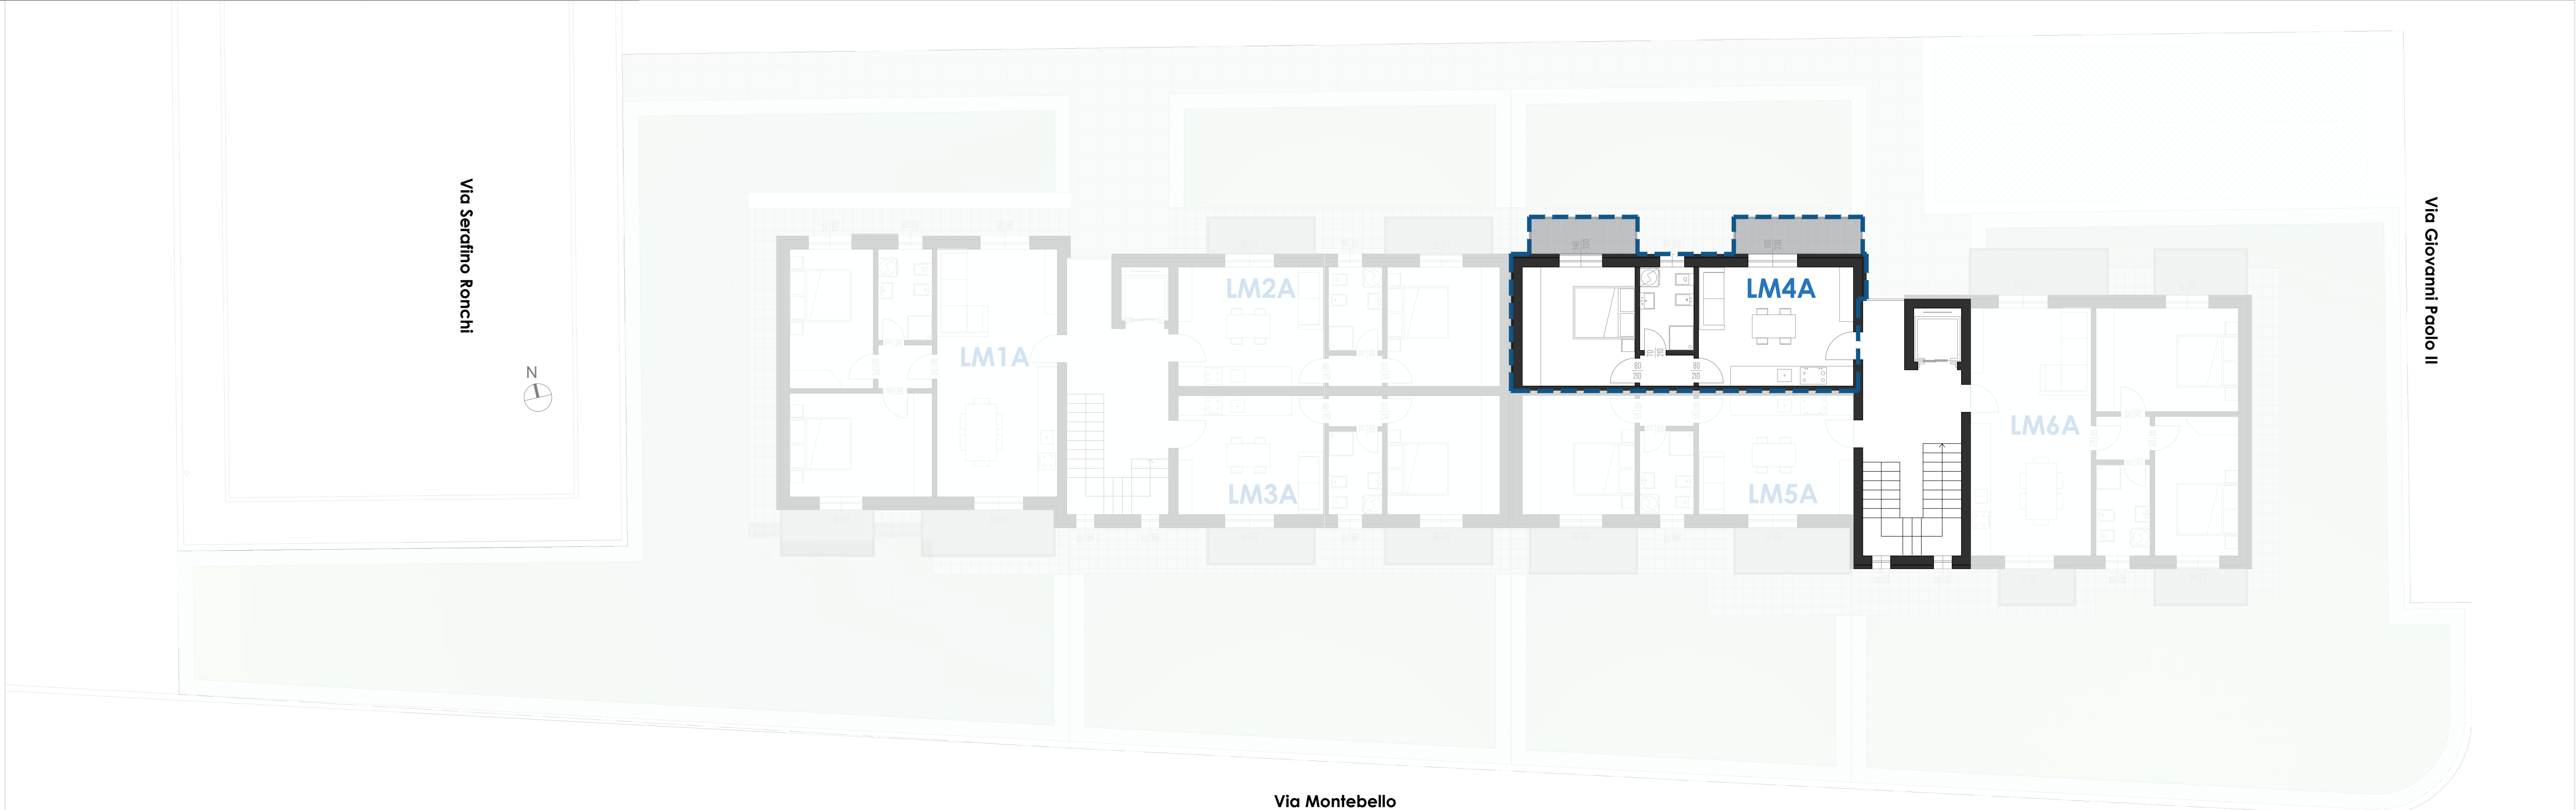

**PLANIMETRIA GENERALE** scala 1:100