



MAURO PAROLINI
INGEGNERIA E ARCHITETTURA

Luogo:
ITC LIVING CASTELNUOVO D/G
Loc. Belvedere

Oggetto:
Planimetria generale e piante




Contenuti:
planimetria generale 1:200
piante e sezione quotate 1:100
piante arredate 1:50
planimetria lotto 1:250


Progetto:
Villa
4




PLANIMETRIA GENERALE scala 1:200

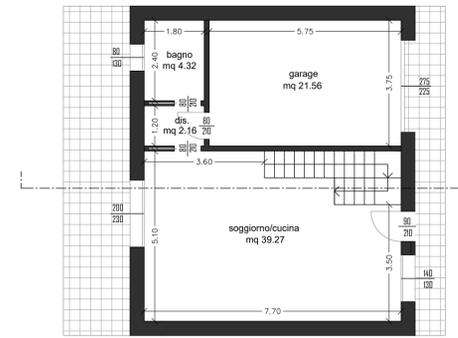

PIANTA PIANO TERRA scala 1:100

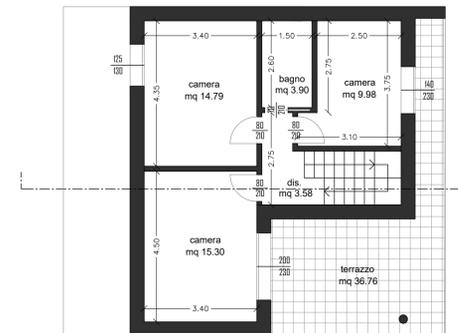


PIANTA PIANO PRIMO scala 1:100

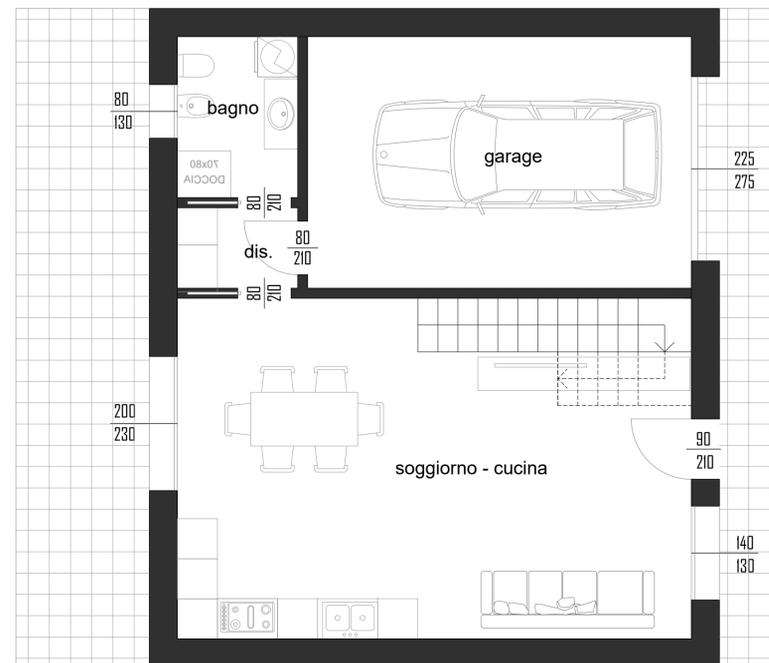


PIANTA PIANO TERRA ARREDATA scala 1:50



PIANTA PIANO PRIMO ARREDATA scala 1:50

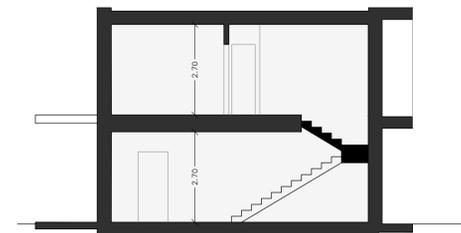

SEZIONE scala 1:100

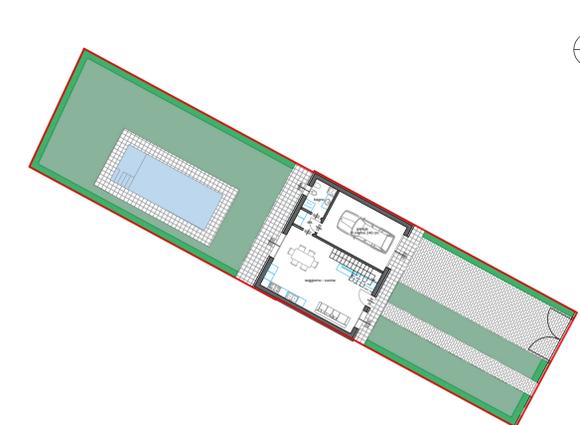

LOTTO 4 mq = 403.00

PLANIMETRIA LOTTO scala 1:250

N.B.: arredi, giardino e piscina sono puramente indicativi e non inclusi nel prezzo di vendita